


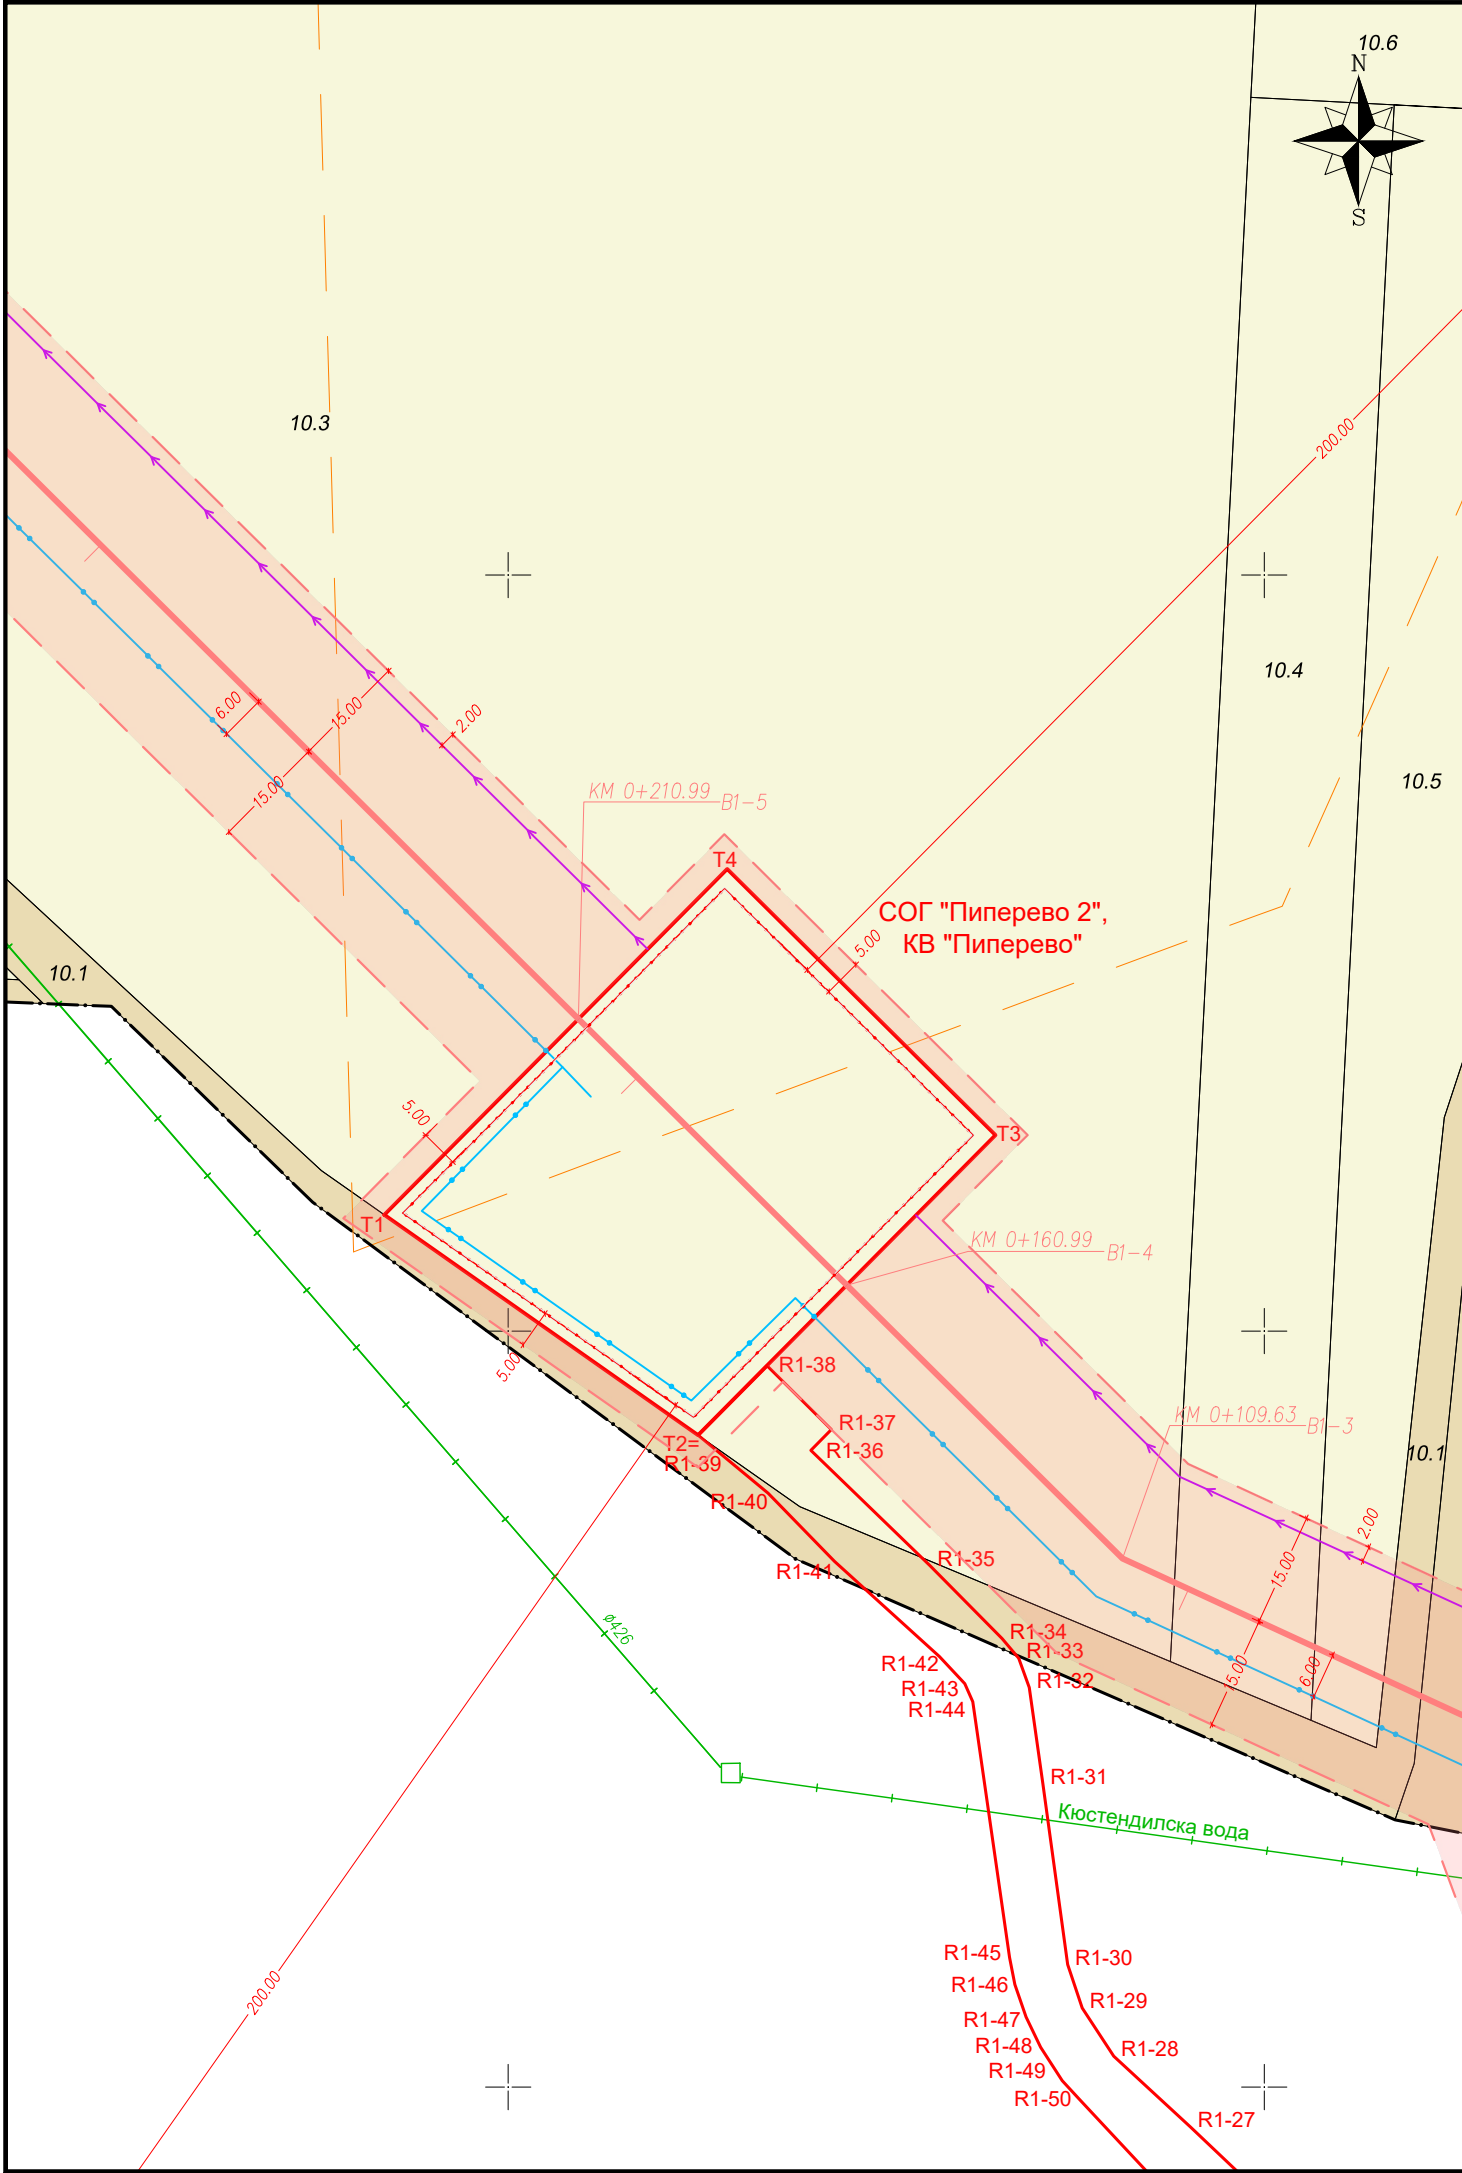

Легенда

- проектно технологично съоръжение, подлежащо на промяна на предназначение
- проектно трасе за газопровод
- сервитут на проектен газопровод и проектни технологични съоръжения
- сервитут на проектен газопровод, попадащ извън сервитута на съществуващи газопроводи
- зона за превантивна устройствена защита на проектен газопровод
- проектен оптичен кабел
- проектен ел. кабел
- проектни анодни заземители
- съществуващ газопровод
- съществуващо технологично съоръжение
- сервитут на съществуващ газопровод
- зона за превантивна устройствена защита на съществуващ газопровод
- землищна граница
- граница на имот по КККР
- 49.25

номер на имот по КККР
- водопровод
- Населени места
- Производствени и складови дейности
- Рекреационни дейности
- Обработваеми земи ниви
- Обработваеми земи трайни насаждения
- Необработваеми земи
- Горски територии
- Водни площи
- Транспорт и комуникации
- Техническа инфраструктура
- Железопътен ареал

Възложител		Проектант			
Възложител:		Изпълнител:			
 БУЛГАРТРАНСГАЗ		ДЗЗД „НЕГРУ ВОДА КАРДАМ 2024“			
Обект: "ПРЕНОСЕН ГАЗОПРОВОД ОТ ПИПЕРЕВО ДО ПЕРНИК" към проект „Повишаване на капацитета за пренос на природен газ в точка на междусистемно свързване Кулата/Сидирокастро в посока от Гърция към България"					
ПОДРОБЕН УСТРОЙСТВЕН ПЛАН - ПАРЦЕЛАРЕН ПЛАН					
	Име, фамилия	Подпис	Дата	Договор номер:	6721
Проектант	инж. Ангел Кузмов		2024	Фаза	окончателен проект
Р-л проект	инж. Илия Илиев		2024	Мащаб	1:1000
Име на чертежа	Технологично съоръжение СОГ "Пиперево 2", КВ "Пиперево" и път за достъп - землище с. Блатино, община Дупница, област Кюстендил				Лист 1/1
Сигнатура :		BTG-6721-DSP-F-DUP-04354-02			Ревизия 01
Име на файла :		BTG-6721-DSP-F-DUP-04354-02.dwg			