



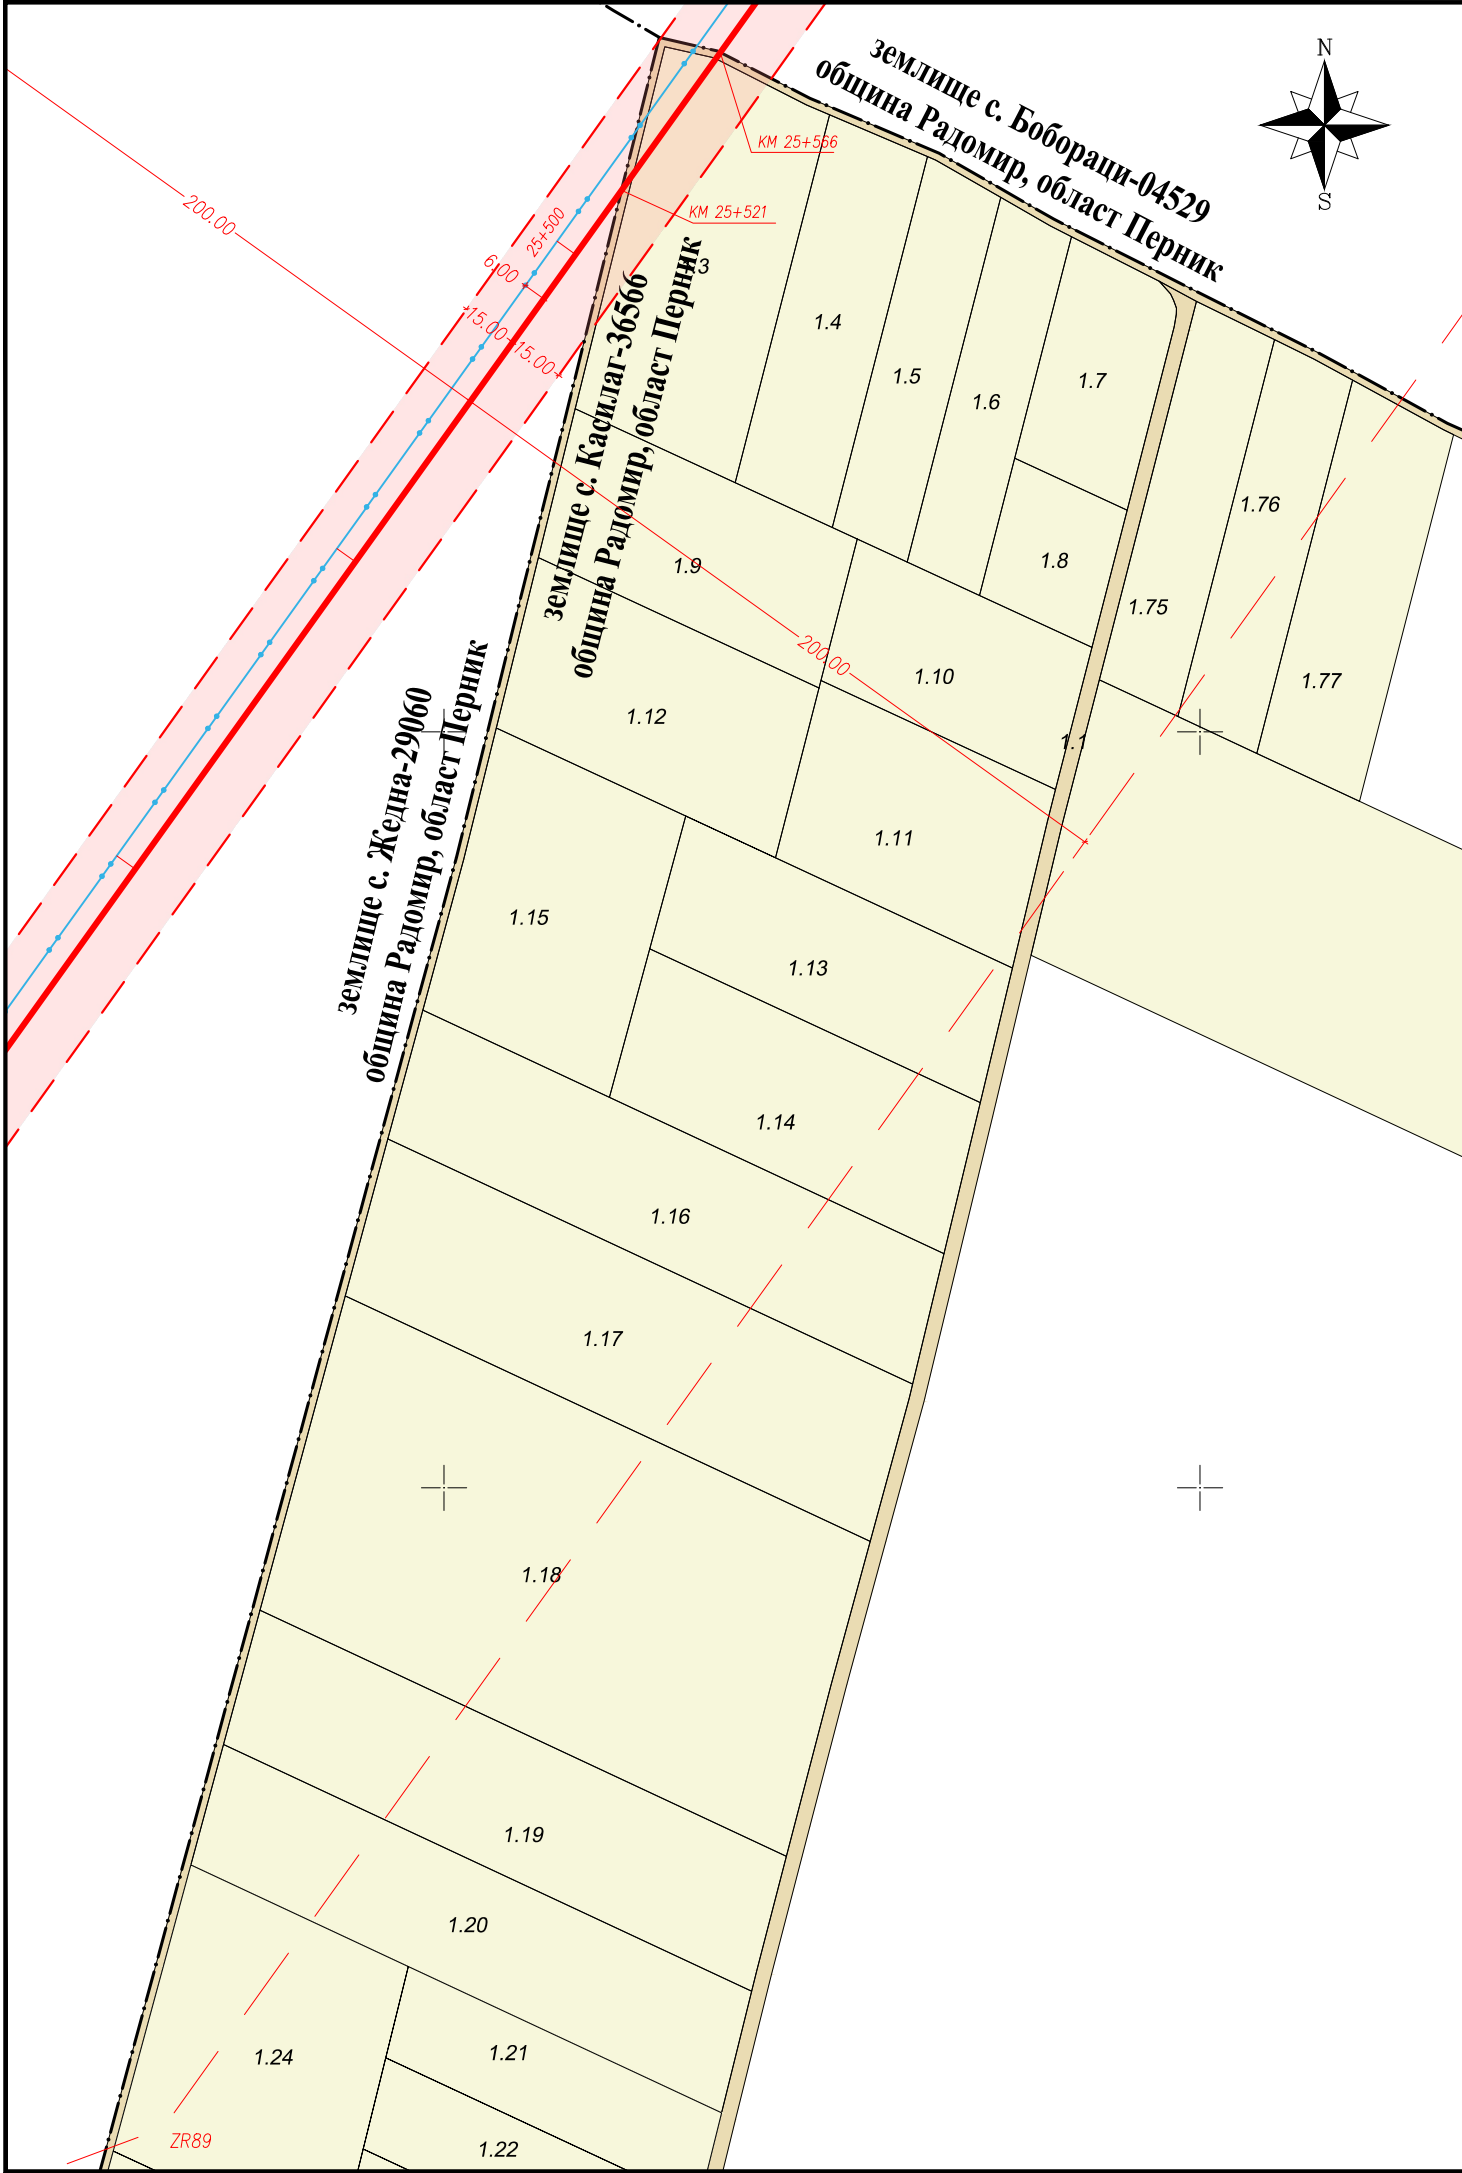

Легенда

- проектно трасе за газопровод
- проектно технологично съоръжение, подлежащо на промяна на предназначение
- проектно технологично съоръжение, НЕ подлежащо на промяна на предназначение
- сервитут на проектен газопровод и проектни технологични съоръжения
- сервитут на проектен газопровод, попадащ извън сервитута на съществуващи газопроводи
- зона за превантивна устройствена защита на проектен газопровод
- проектен оптичен кабел
- проектен ел. кабел
- сервитут на проектен ел. кабел
- сервитут на проектен ел. кабел, попадащ извън сервитута на съществуващи и проектни газопроводи
- проектен ел. кабел в урбанизирана територия
- проектни анодни заземители
- сервитут на проектни анодни заземители
- сервитут на проектни анодни заземители, попадащ извън сервитута на съществуващи и проектни газопроводи
- съществуващ газопровод
- съществуващо технологично съоръжение
- сервитут на съществуващ газопровод
- зона за превантивна устройствена защита на съществуващ газопровод
- областна граница
- общинска граница
- землищна граница
- граница на имот по КKKP
- номер на имот по КKKP
- граница на имот по Кадастрален план
- номер на имот по Кадастрален план
- граница на подотдел по ЛУП
- ЖП линия, Магистрала - проект
- съобщителен/оптичен кабел
- въздушен електропровод
- подземен електропровод
- водопровод
- санитарно-охранителна зона
- Натура 2000 - птици
- Натура 2000 - хабитати
- Находище на Имануелова метличина в BG0001375 "Острица"
- Защитени територии
- свлачищен участък
- находище на природни богатства
- концесия на природни богатства
- археологически обект

- Населени места
- Производствени и складови дейности
- Рекреационни дейности
- Обработваеми земи ниви
- Обработваеми земи трайни насаждения
- Необработваеми земи
- Горски територии
- Водни площи
- Транспорт и комуникации
- Техническа инфраструктура
- Железопътен ареал

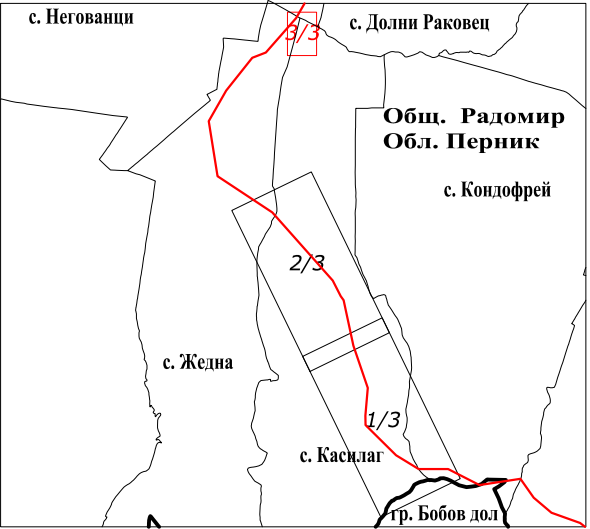

|   |                                                                                   |                                 |      |                |                    |
|---|-----------------------------------------------------------------------------------|---------------------------------|------|----------------|--------------------|
| Възложител   |                                                                                   | Проектант                       |      |                |                    |
| Възложител:   |                                                                                   | Изпълнител:                     |      |                |                    |
|  <b>БУЛГАРТРАНСГАЗ</b>   |                                                                                   | ДЗЗД „НЕГРУ ВОДА КАРДАМ 2024“   |      |                |                    |
| Обект: "ПРЕНОСЕН ГАЗОПРОВОД ОТ ПИПЕРЕВО ДО ПЕРНИК"<br>към проект „Повишаване на капацитета за пренос на природен газ<br>в точка на междусистемно свързване Кулата/Сидирокастро в посока от Гърция към България" |                                                                                   |                                 |      |                |                    |
| ПОДРОБЕН УСТРОЙСТВЕН ПЛАН - ПАРЦЕЛАРЕН ПЛАН   |                                                                                   |                                 |      |                |                    |
|   | Име, фамилия                                                                      | Подпис                          | Дата | Договор номер: | 6721               |
| Проектант   | инж. Ангел Кузмов                                                                 |                                 | 2024 | Фаза           | окончателен проект |
| Р-л проект   | инж. Илия Илиев                                                                   |                                 | 2024 | Мащаб          | 1:2000             |
| Име на чертежа   | Парцеларен план на газопровод - землище с. Касилаг, община Радомир, област Перник |                                 |      |                | Лист<br>3/3        |
| Сигнатура :   |                                                                                   | BTG-6721-DSP-F-RAD-36566-01     |      |                | Ревизия<br>01      |
| Име на файла :   |                                                                                   | BTG-6721-DSP-F-RAD-36566-01.dwg |      |                |                    |