


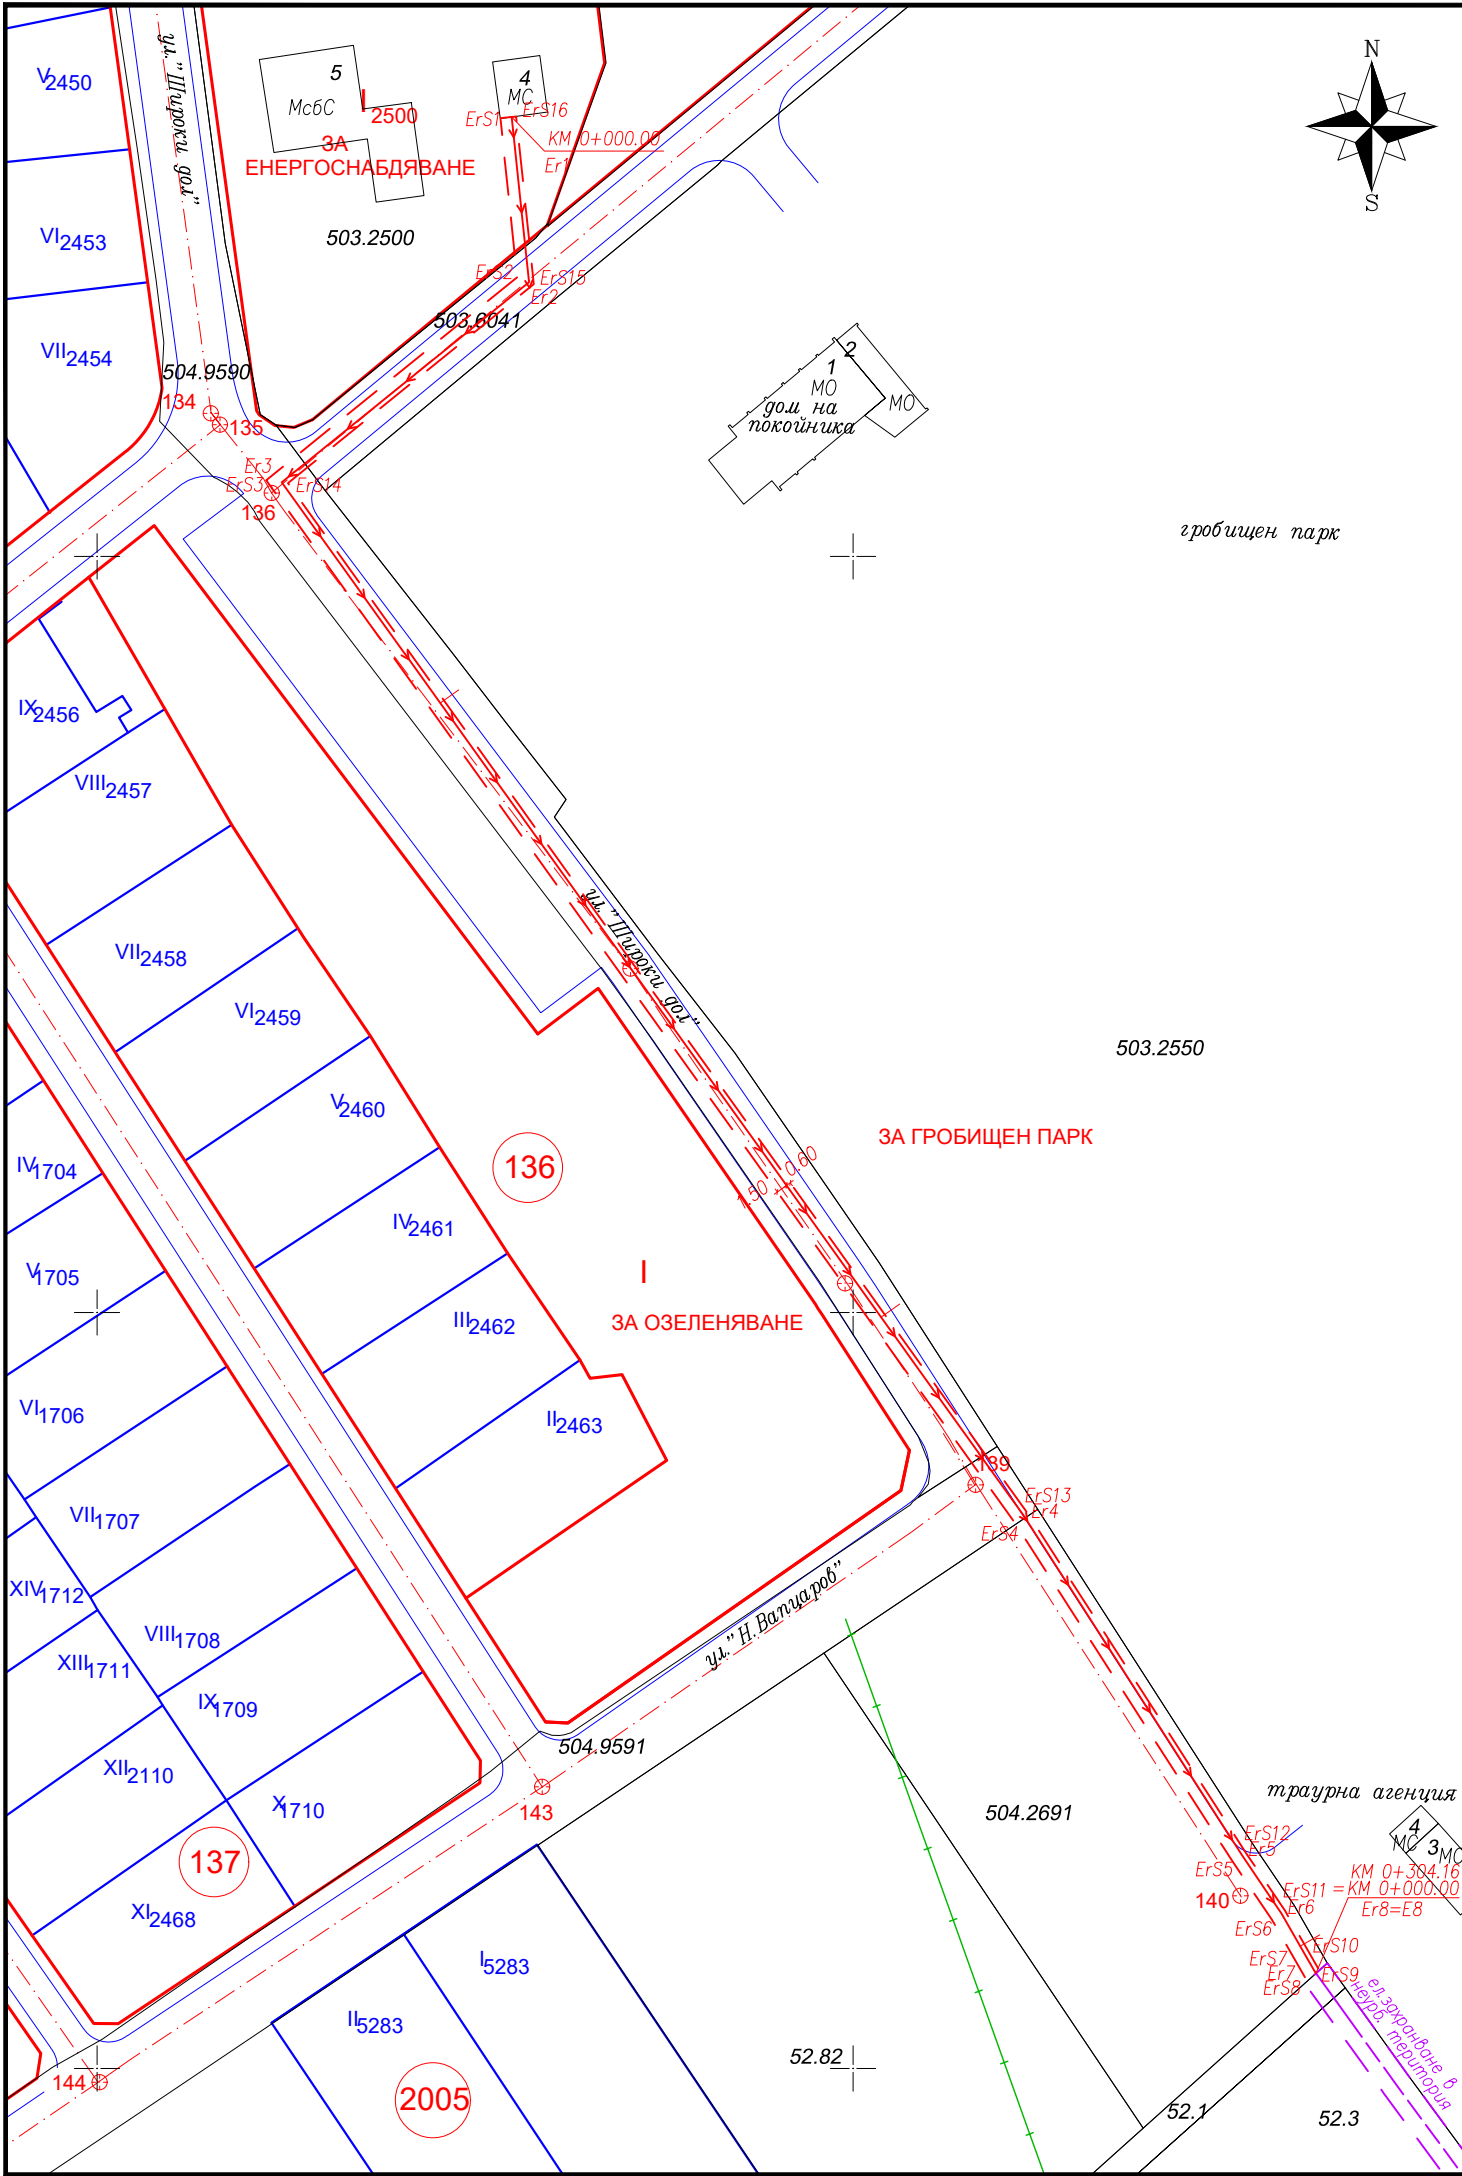

Легенда

- проектно трасе на ел. кабел за захранване на АГРС "Радомир в урбанизирана територия
- - - - - сервитут на проектно трасе на ел. кабел за захранване на АГРС "Радомир в урбанизирана територия
- - - - - проектно трасе на ел. кабел за захранване на АГРС "Радомир в неурбанизирана територия
- - - - - сервитут на проектно трасе на ел. кабел за захранване на АГРС "Радомир в неурбанизирана територия
- — — — — регулационни граници по Регулационен план
- граница на имот по КKKP
- 503.2550 номер на имот по КKKP
- — — — — водопровод

Възложител		Проектант			
Възложител:		Изпълнител:			
 БУЛГАРТРАНСГАЗ		ДЗЗД „НЕГРУ ВОДА КАРДАМ 2024“			
Обект: "ПРЕНОСЕН ГАЗОПРОВОД ОТ ПИПЕРЕВО ДО ПЕРНИК" към проект „Повишаване на капацитета за пренос на природен газ в точка на междусистемно свързване Кулата/Сидирокастро в посока от Гърция към България"					
ПЛАН-СХЕМА					
	Име, фамилия	Подпис	Дата	Договор номер:	6721
Проектант	инж. Ангел Кузмов		2024	Фаза	окончателен проект
Р-л проект	инж. Илия Илиев		2024	Мащаб	1:1000
Име на чертежа	План -схема за електрозахранване на АГРС "Радомир" - гр. Радомир, община Радомир, област Перник				Лист 1/1
Сигнатура :		BTG-6721-DSP-F-RAD-61577-03			Ревизия 01
Име на файла :		BTG-6721-DSP-F-RAD-61577-03.dwg			