


ИЗМЕНЕНИЕ НА ОБЩ УСТРОЙСТВЕН ПЛАН НА ОБЩИНА РАДОМИР
за поземлен имот с идентификатор 16208.87.26 по КККР на с. ГОРНА ДИКАНЯ


Изменение на ОУП на Община Радомир
имот с идентификатор
16208.87.26 по КККР на с. ГОРНА ДИКАНЯ
М 1:5 000

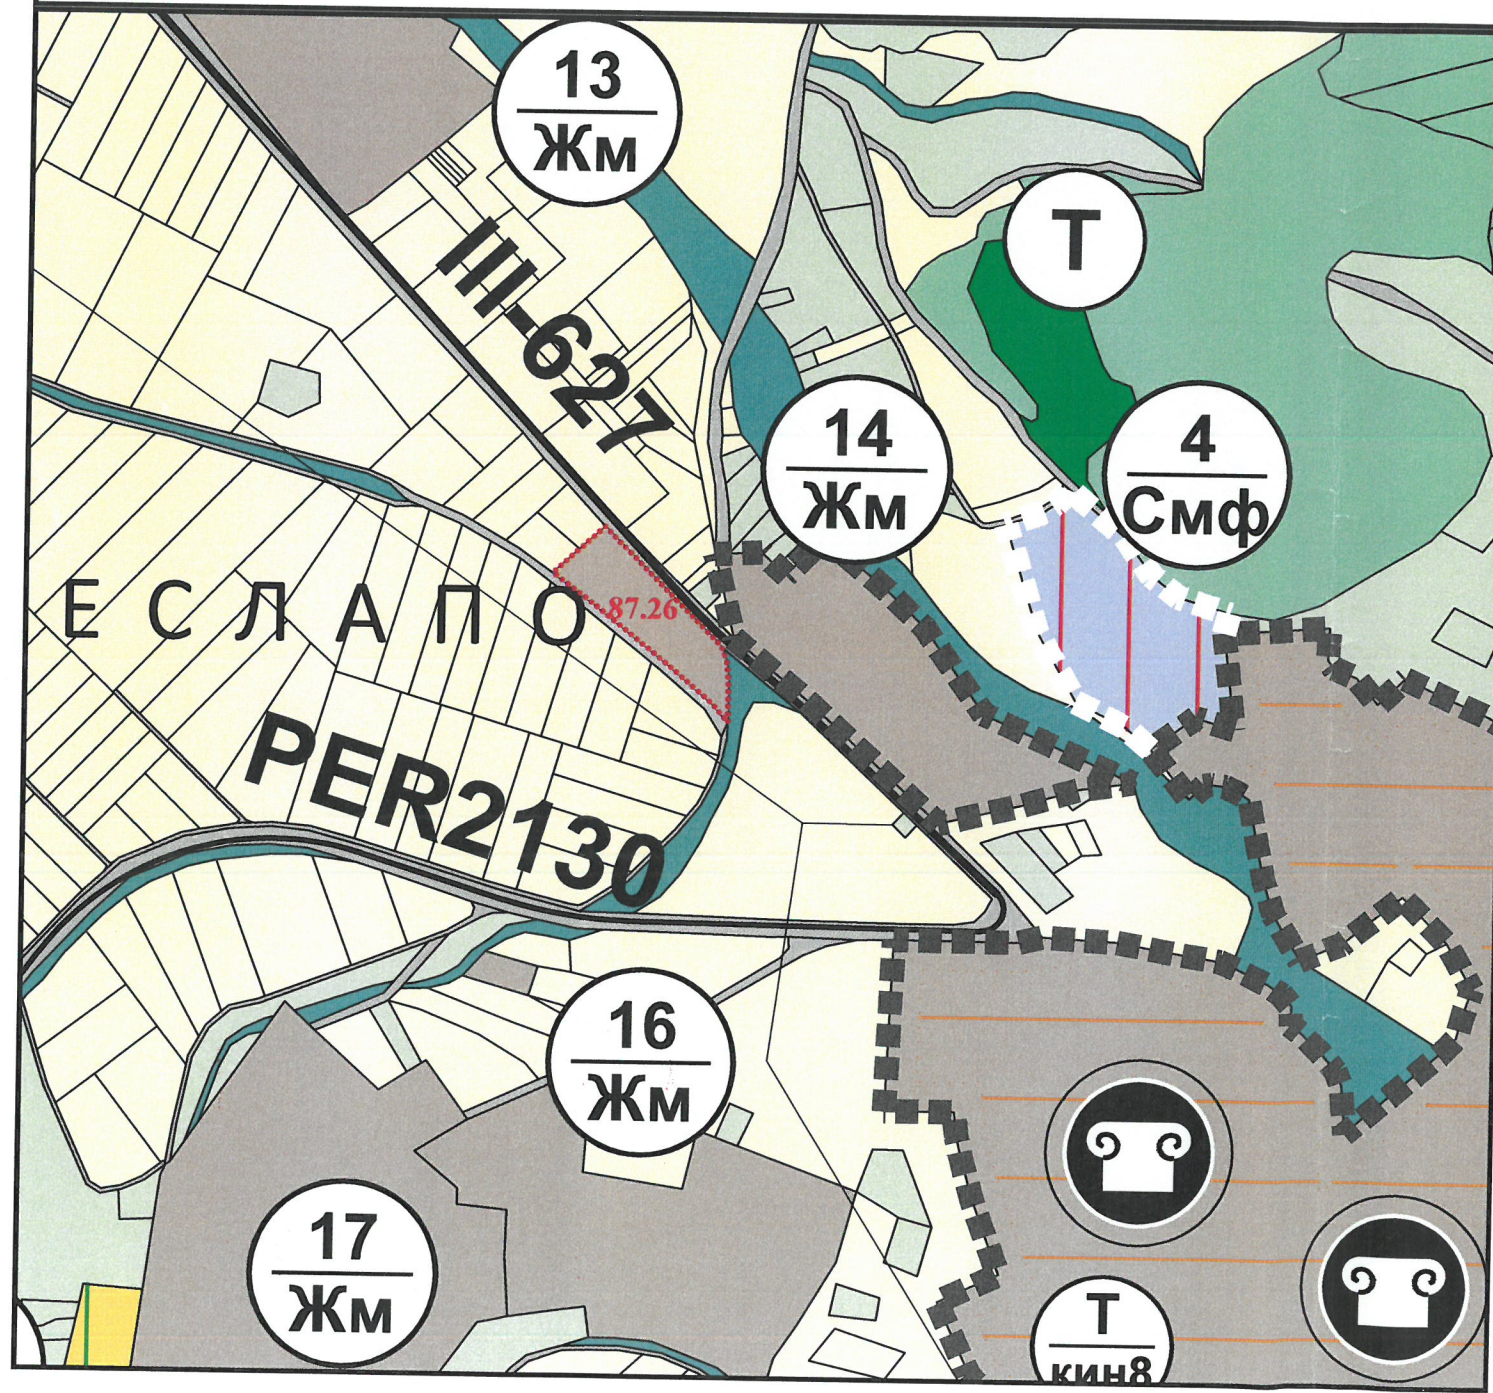


Устройствени зони и терени със самостоятелен устройствен режим	макс. плътност на застр. в %	макс. кмет.	мин. озеленена площ	макс. височина на застр. в метри	Предназначаване, основни и допълващи функции, ограничения	Индекс	Цвят
3. Жилищна зона с малка височина на застрояването	60	1,2	40	10	Преобладаващо жилищно застрояване с височини до 10 м. Мин. 50 % от озеленената площ е с висока дървесна растителност. В партерните етажи се допуска изграждането на търговски и други обслужващи обекти, гаражи, работилници с функции, съвместими с обитаването. Отделни поземлени имоти могат да се определят с ПУП за нежилни функции в съответствие с чл. 17, ал. (1,2) от Наредба 7 за ПНУОВТУЗ.	Жм	светло кафяв

УСТРОЙСТВЕНИ ЗОНИ И ТЕРИТОРИИ С УСТРОЙСТВЕНИ РЕЖИМИ	
ЖИЛИЩНА ЗОНА С МАЛКА ВИСОЧИНА НА ЗАСТРОЯВАНЕТО	Жм
ЗЕМЕДЕЛСКИ ТЕРИТОРИИ СЪС ЗАБРАНА ЗА ПРОМЯНА НА ПРЕДНАЗНАЧЕНИЕТО	

М 1:25 000

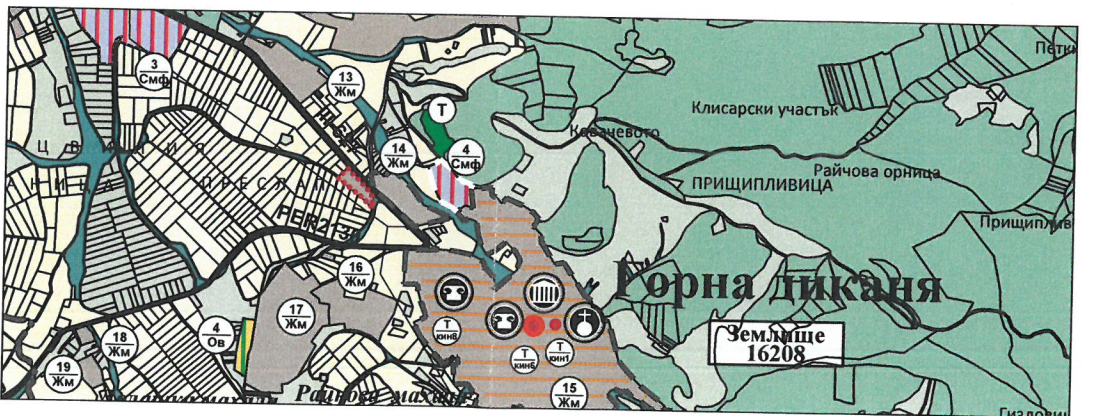


ОБЕКТ:	ИЗМЕНЕНИЕ НА ОБЩ УСТРОЙСТВЕН ПЛАН НА ОБЩИНА РАДОМИР за ПИ с идентификатор 16208.87.26 по КККР на с. Горна Диканя
ПРОЕКТАНТ:	ПЪЛНА ПРОЕКТАНТСКА АДСПОСОБНОСТ вх. ДЕСИСЛАВА ДРОБА ПАРПАПАНСКА Per. №: 07484 дата: подпис:
ВЪЗЛОЖИТЕЛ:	Валери Минков
Юли 2024 г.	ФАЗА: ОКОНЧАТЕЛЕН ПРОЕКТ
МАЩАБ 1:5 000, 25 000	

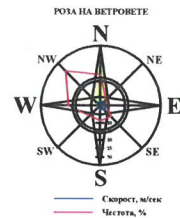

ИЗВАДКА ОТ ОБЩ УСТРОЙСТВЕН ПЛАН НА ОБЩИНА РАДОМИР

за поземлен имот с идентификатор 16208.87.26 по КККР на с. ГОРНА ДИКАНЯ

ИЗВАДКА ОТ ОУП на Община Радомир
имот с идентификатор
16208.87.26 по КККР на с. ГОРНА ДИКАНЯ
М 1:5 000

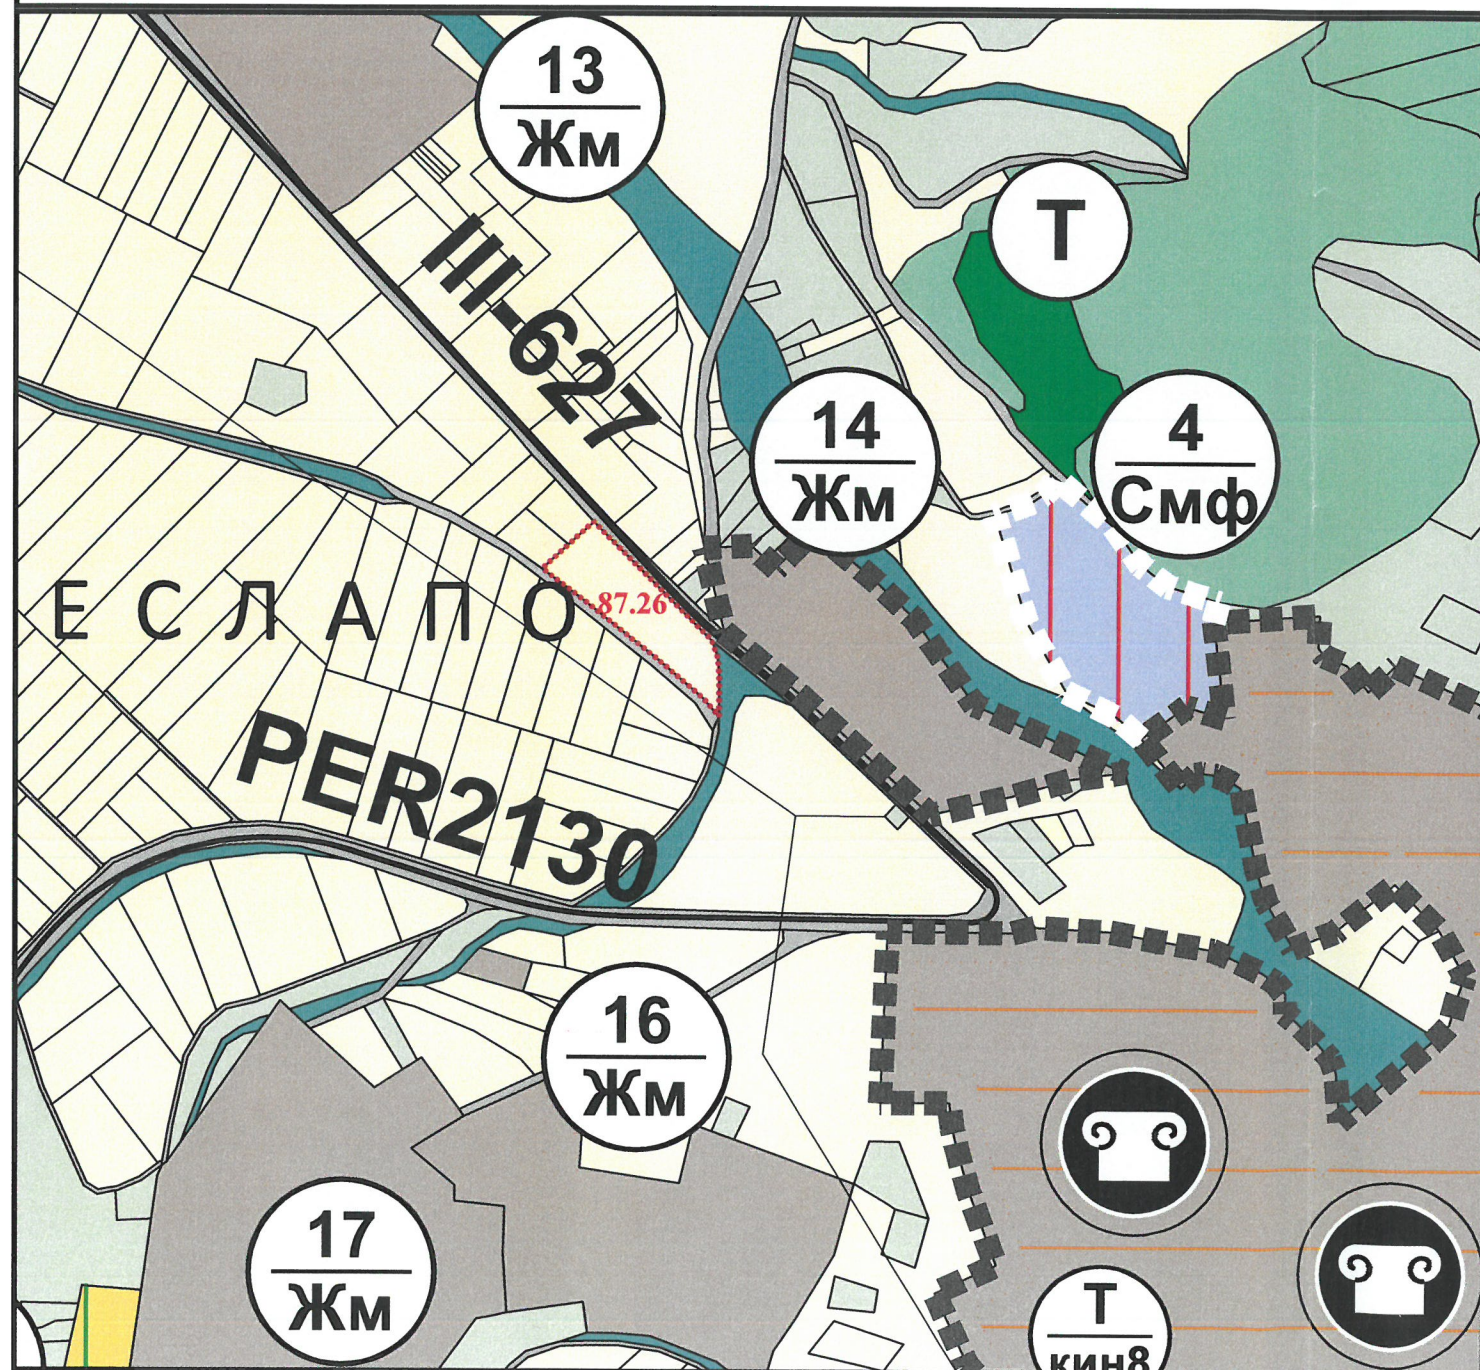


Устройствени зони и терени със самостоятелен устройствен режим	макс. плътност на застр. в %	макс. Кюпет	мин. озеленена площ	макс. височина на застр. в метри	Предназначение, основни и допълващи функции, ограничения	Индекс	Цвят
--	------------------------------	-------------	---------------------	----------------------------------	--	--------	------

3. Жилищна зона с малка височина на застрояването	60	1,2	40	10	Преобладаващо жилищно застрояване с височини до 10 м. Мин. 50 % от озеленената площ е с висока дървесна растителност. В партерните етажи се допуска изграждането на търговски и други обслужващи обекти, гаражи, работилници с функции, съвместими с обитаването. Отделни поземлени имоти могат да се отредят с ПУП за нежилни функции в съответствие с чл. 17, ал.(1,2) от Наредба 7 за ПНУОВТУЗ.	Жм	светло кафяв
---	----	-----	----	----	--	----	--------------

УСТРОЙСТВЕНИ ЗОНИ И ТЕРИТОРИИ С УСТРОЙСТВЕНИ РЕЖИМИ	
ЖИЛИЩНА ЗОНА С МАЛКА ВИСОЧИНА НА ЗАСТРОЯВАНЕТО	Жм
ЗЕМЕДЕЛСКИ ТЕРИТОРИИ СЪС ЗАБРАНА ЗА ПРОМЯНА НА ПРЕДНАЗНАЧЕНИЕТО	

М 1:25 000

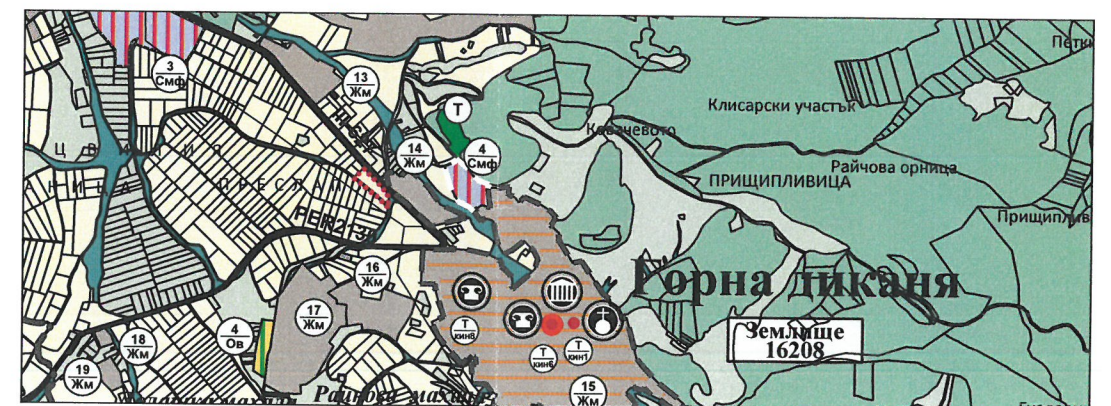

ОБЕКТ:	ИЗВАДКА ОТ ОБЩ УСТРОЙСТВЕН ПЛАН НА ОБЩИНА РАДОМИР за ПИ с идентификатор 16208.87.26 по КККР на с. Горна Диканя	
ПРОЕКТАНТ:	арх. ДЕСИСЛАВА ЛЪЧЕЗАРОВА ПАРЛАПАНСКА Per. № 07494 дата подпис	
ВЪЗЛОЖИТЕЛ:	Валери Минков	
Юли 2024 г.	ФАЗА: ОКОНЧАТЕЛЕН ПРОЕКТ	МАЩАБ 1:5 000, 25 000