


ИЗМЕНЕНИЕ НА ОБЩ УСТРОЙСТВЕН ПЛАН НА ОБЩИНА РАДОМИР
за поземлен имот с идентификатор 22085.41.31 по КККР на с. ДОЛНА ДИКАНЯ


Изменение на ОУП на Община Радомир
имот с идентификатор
22085.41.31 по КККР на с. ДОЛНА ДИКАНЯ
М 1:5 000

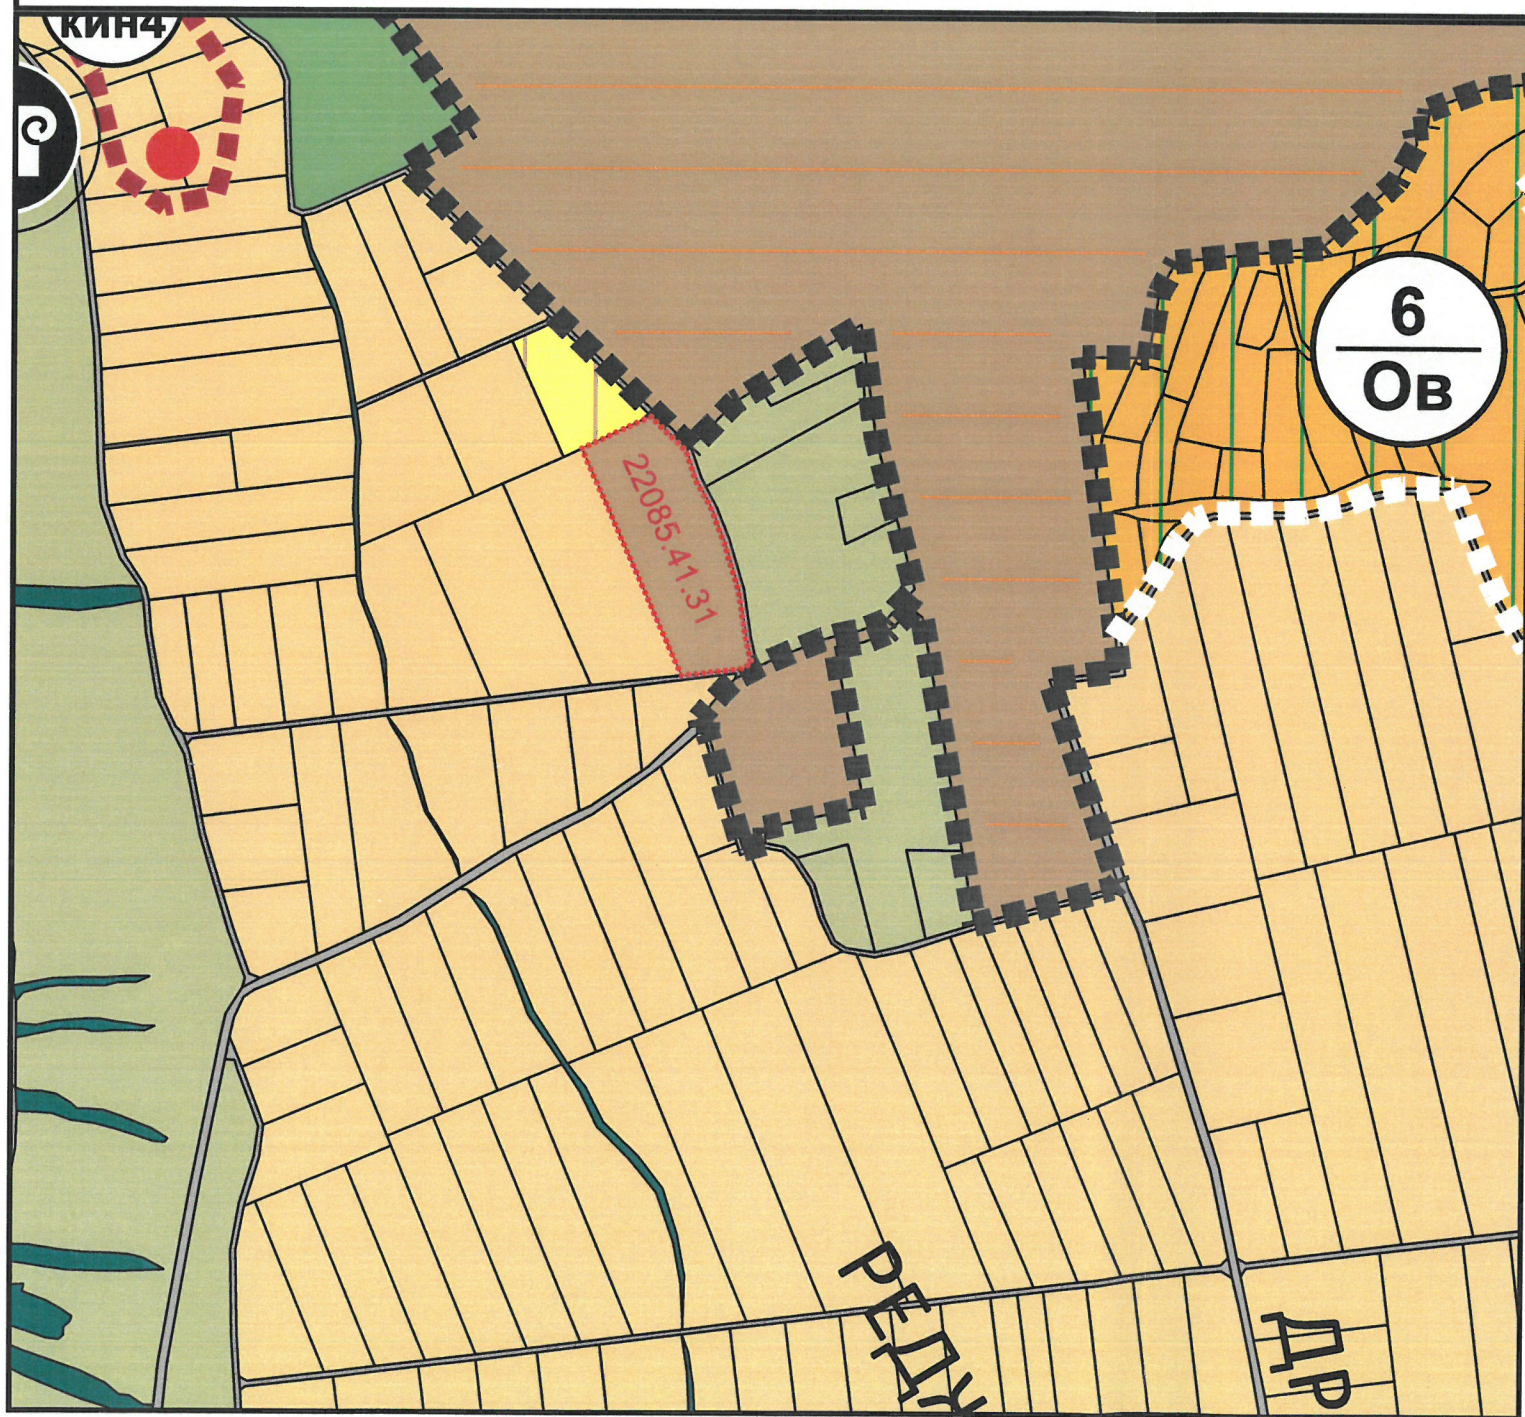

Устройствени зони и терени със самостоятелен устройствен режим	макс. плътност на застр. в %	макс. брой	мин. озеленена площ	макс. височина на застр. в метри	Предназначения, основни и допълващи функции, ограничения	Индекс	Цвят
3. Жилищна зона с малка височина на застрояването	60	1,2	40	10	Преобладаващо жилищно застрояване с височини до 10 м. Мин. 50 % от озеленената площ е с висока дървесна растителност. В партерните етажи се допуска изграждането на търговски и други обслужващи обекти, гаражи, работилници с функции, съвместими с обитаването. Отделни поземлени имоти могат да се определят с ПУП за немилитични функции в съответствие с чл.17, ал.(1,2) от Наредба 7 за ПНУОВТУЗ.	Жм	светло кафяв

УСТРОЙСТВЕНИ ЗОНИ И ТЕРИТОРИИ С УСТРОЙСТВЕНИ РЕЖИМИ	
ЖИЛИЩНА ЗОНА С МАЛКА ВИСОЧИНА НА ЗАСТРОЯВАНЕТО	Жм
ЗЕМЕДЕЛСКИ ТЕРИТОРИИ СЪС ЗАБРАНА ЗА ПРОМЯНА НА ПРЕДНАЗНАЧЕНИЕТО	ЗЗ

М 1:25 000

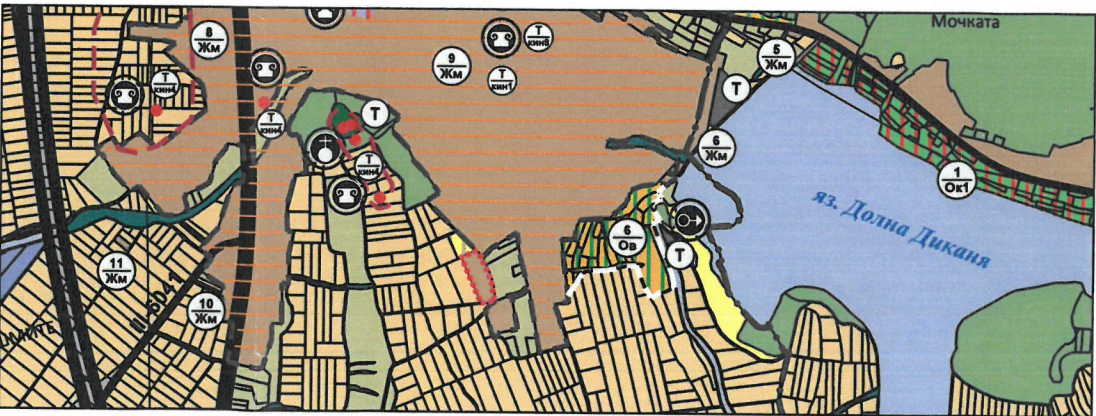

ОБЕКТ:	ИЗМЕНЕНИЕ НА ОБЩ УСТРОЙСТВЕН ПЛАН НА ОБЩИНА РАДОМИР за ПИ с идентификатор 22085.41.31 по КККР на с. ДОЛНА ДИКАНЯ	
ПРОЕКТАНТ:	ПЪЛНА ПРОЕКТАНТСКА ПРАВОСПОСОБНОСТ арх. ДЕСИСЛАВА ЛЪЧЕЗАРОВА ПАРГАПАНСКА Per. №: 07464 дата..... подпис.....	
ВЪЗЛОЖИТЕЛ:	Радослав Йорданов	
Септември 2024 г.	ФАЗА: ОКОНЧАТЕЛЕН ПРОЕКТ	МАЩАБ 1:5 000, 25 000