



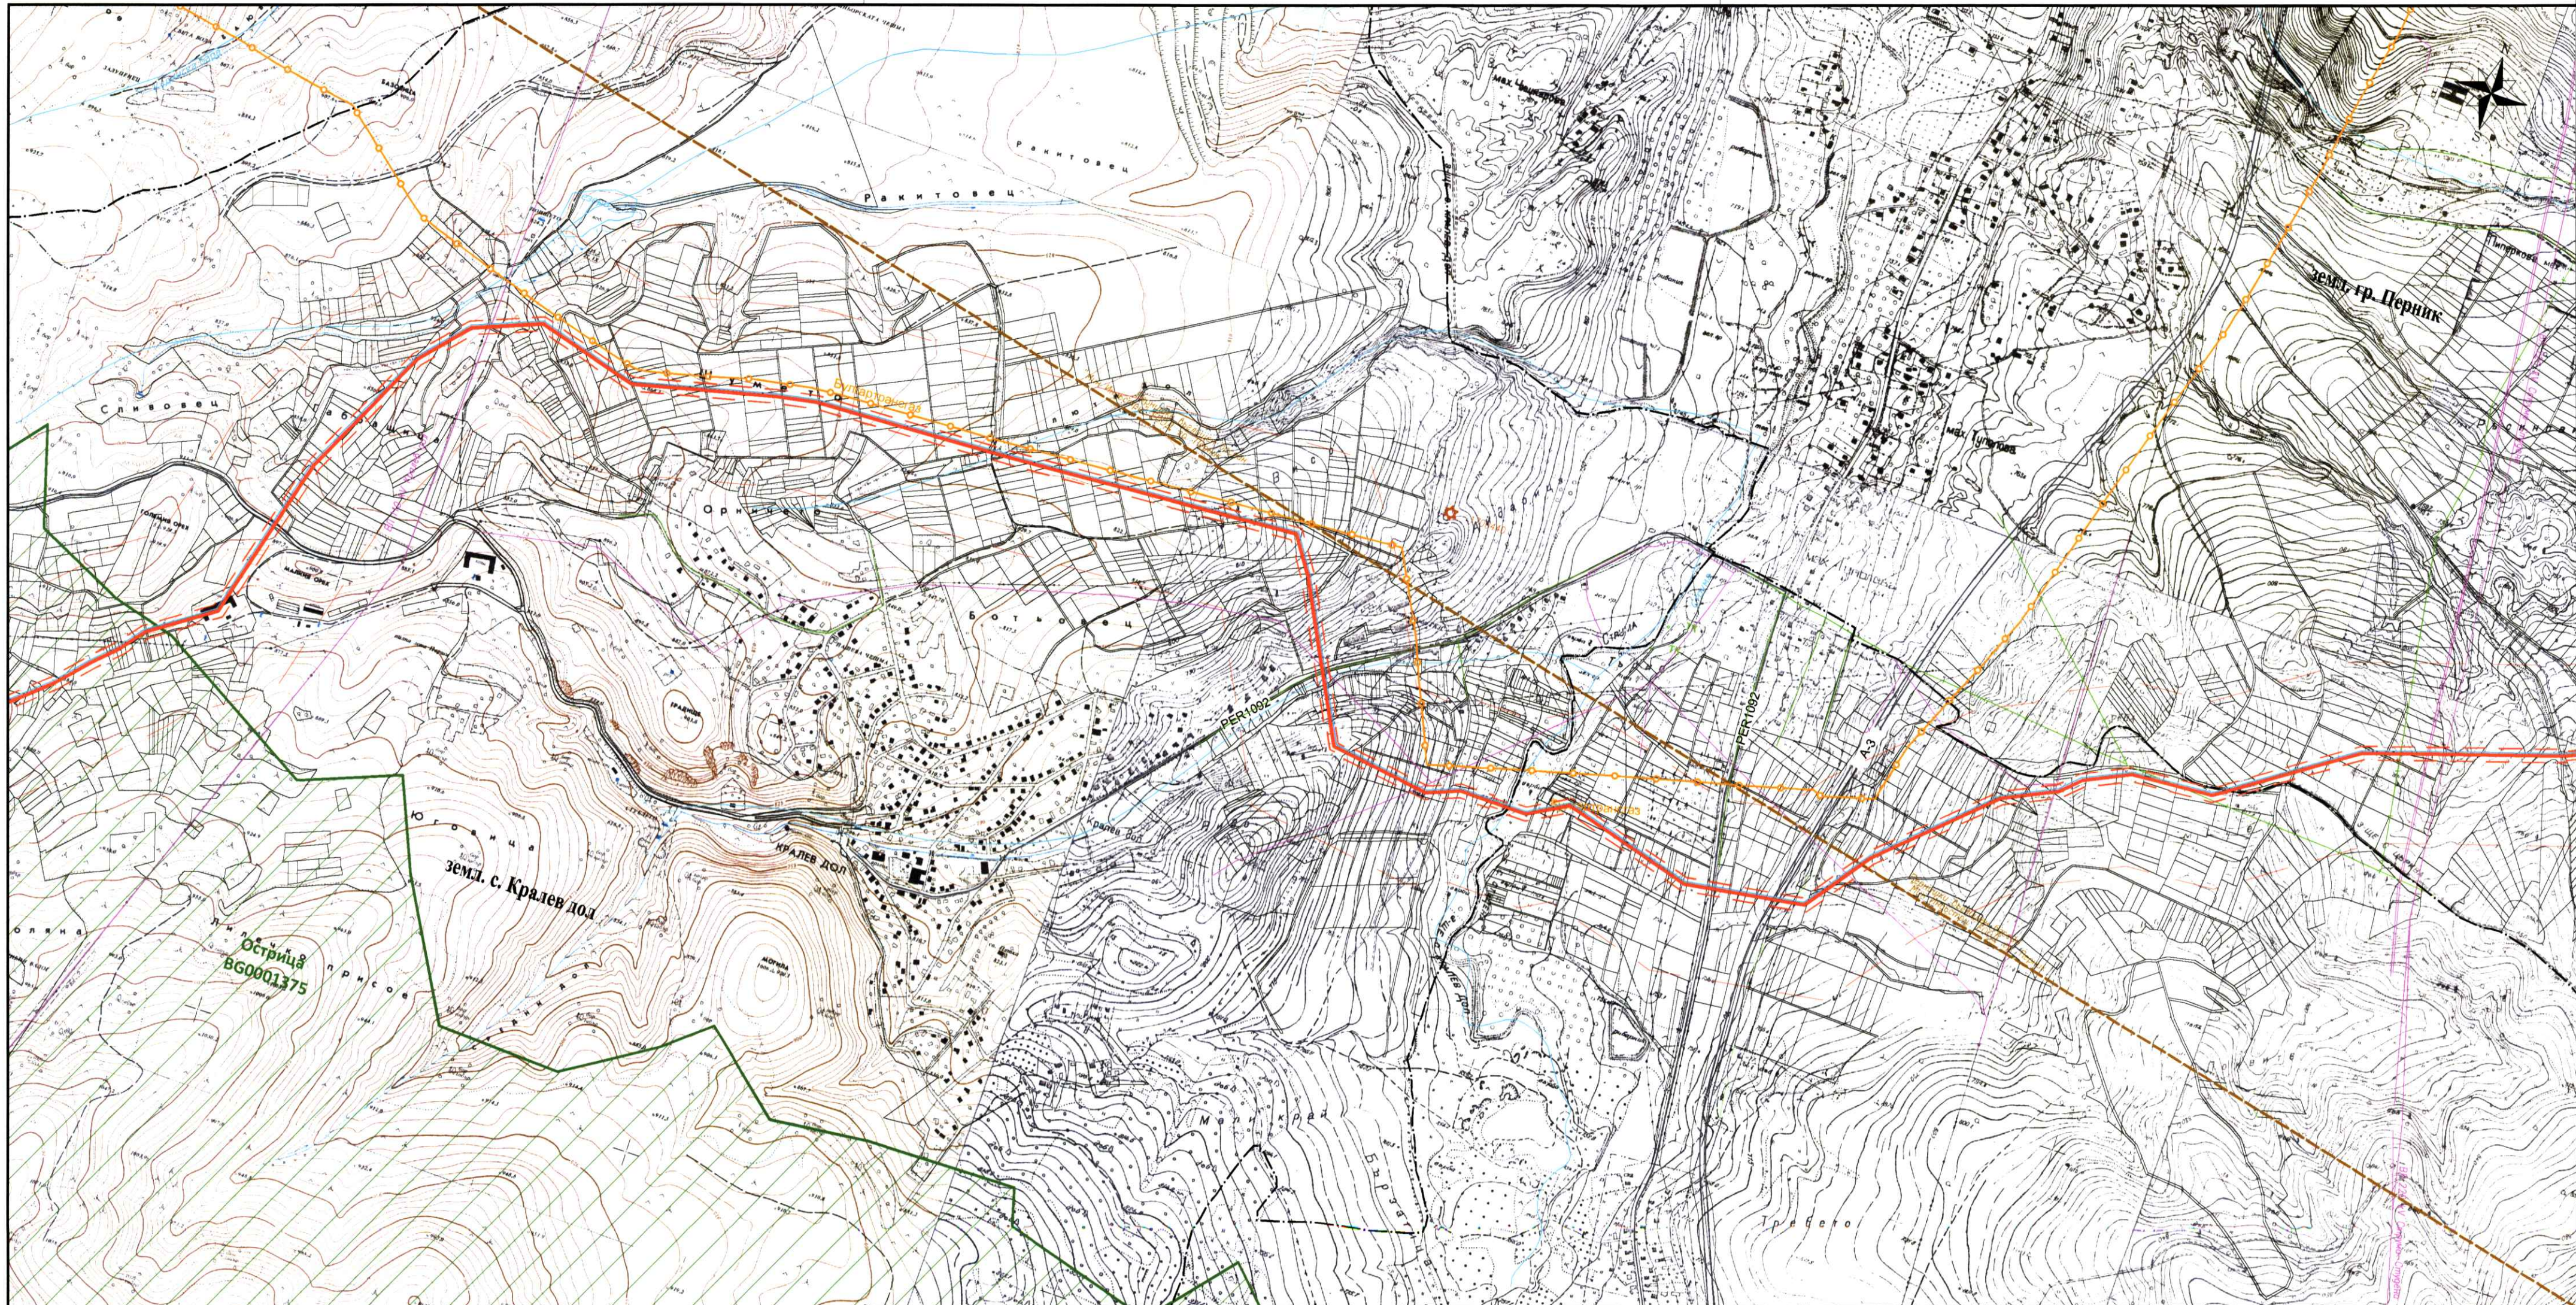

Министерство на регионалното
развитие и благоустройството
Към Заповед
№ РД-02-15-127/16.08.2024

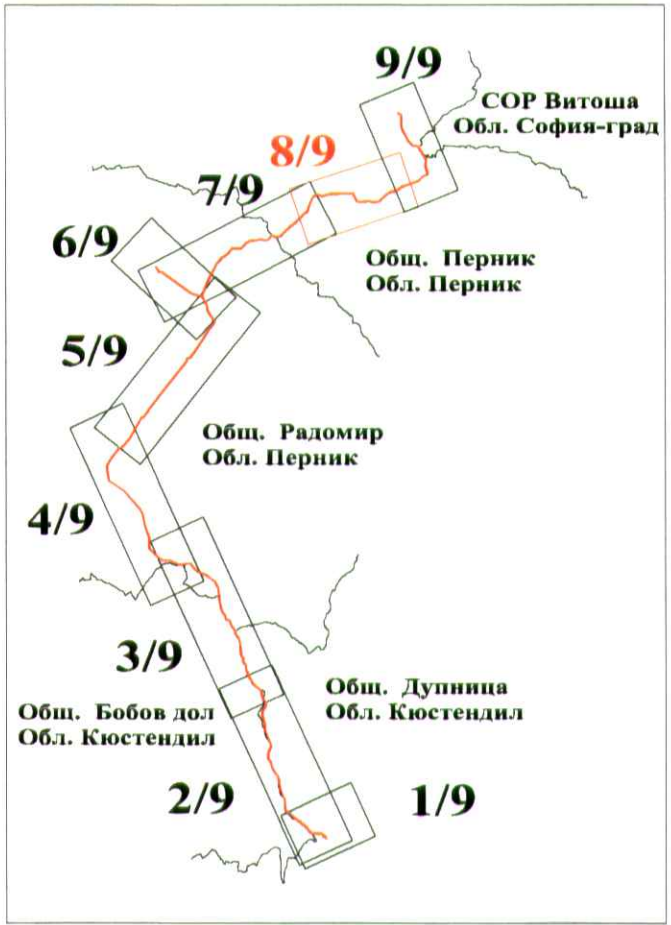

"БЪЛГАРСКИ ГАЗ" ЕАД
ОДОБИЛ:
Директор Илия В. Петров
Подпис: [Signature]
ПРОВЕРИЛ ПРОЕКТАНА ЧАСТ:
Илия В. Георгиева
Подпис: [Signature] Дата: 08/2024