



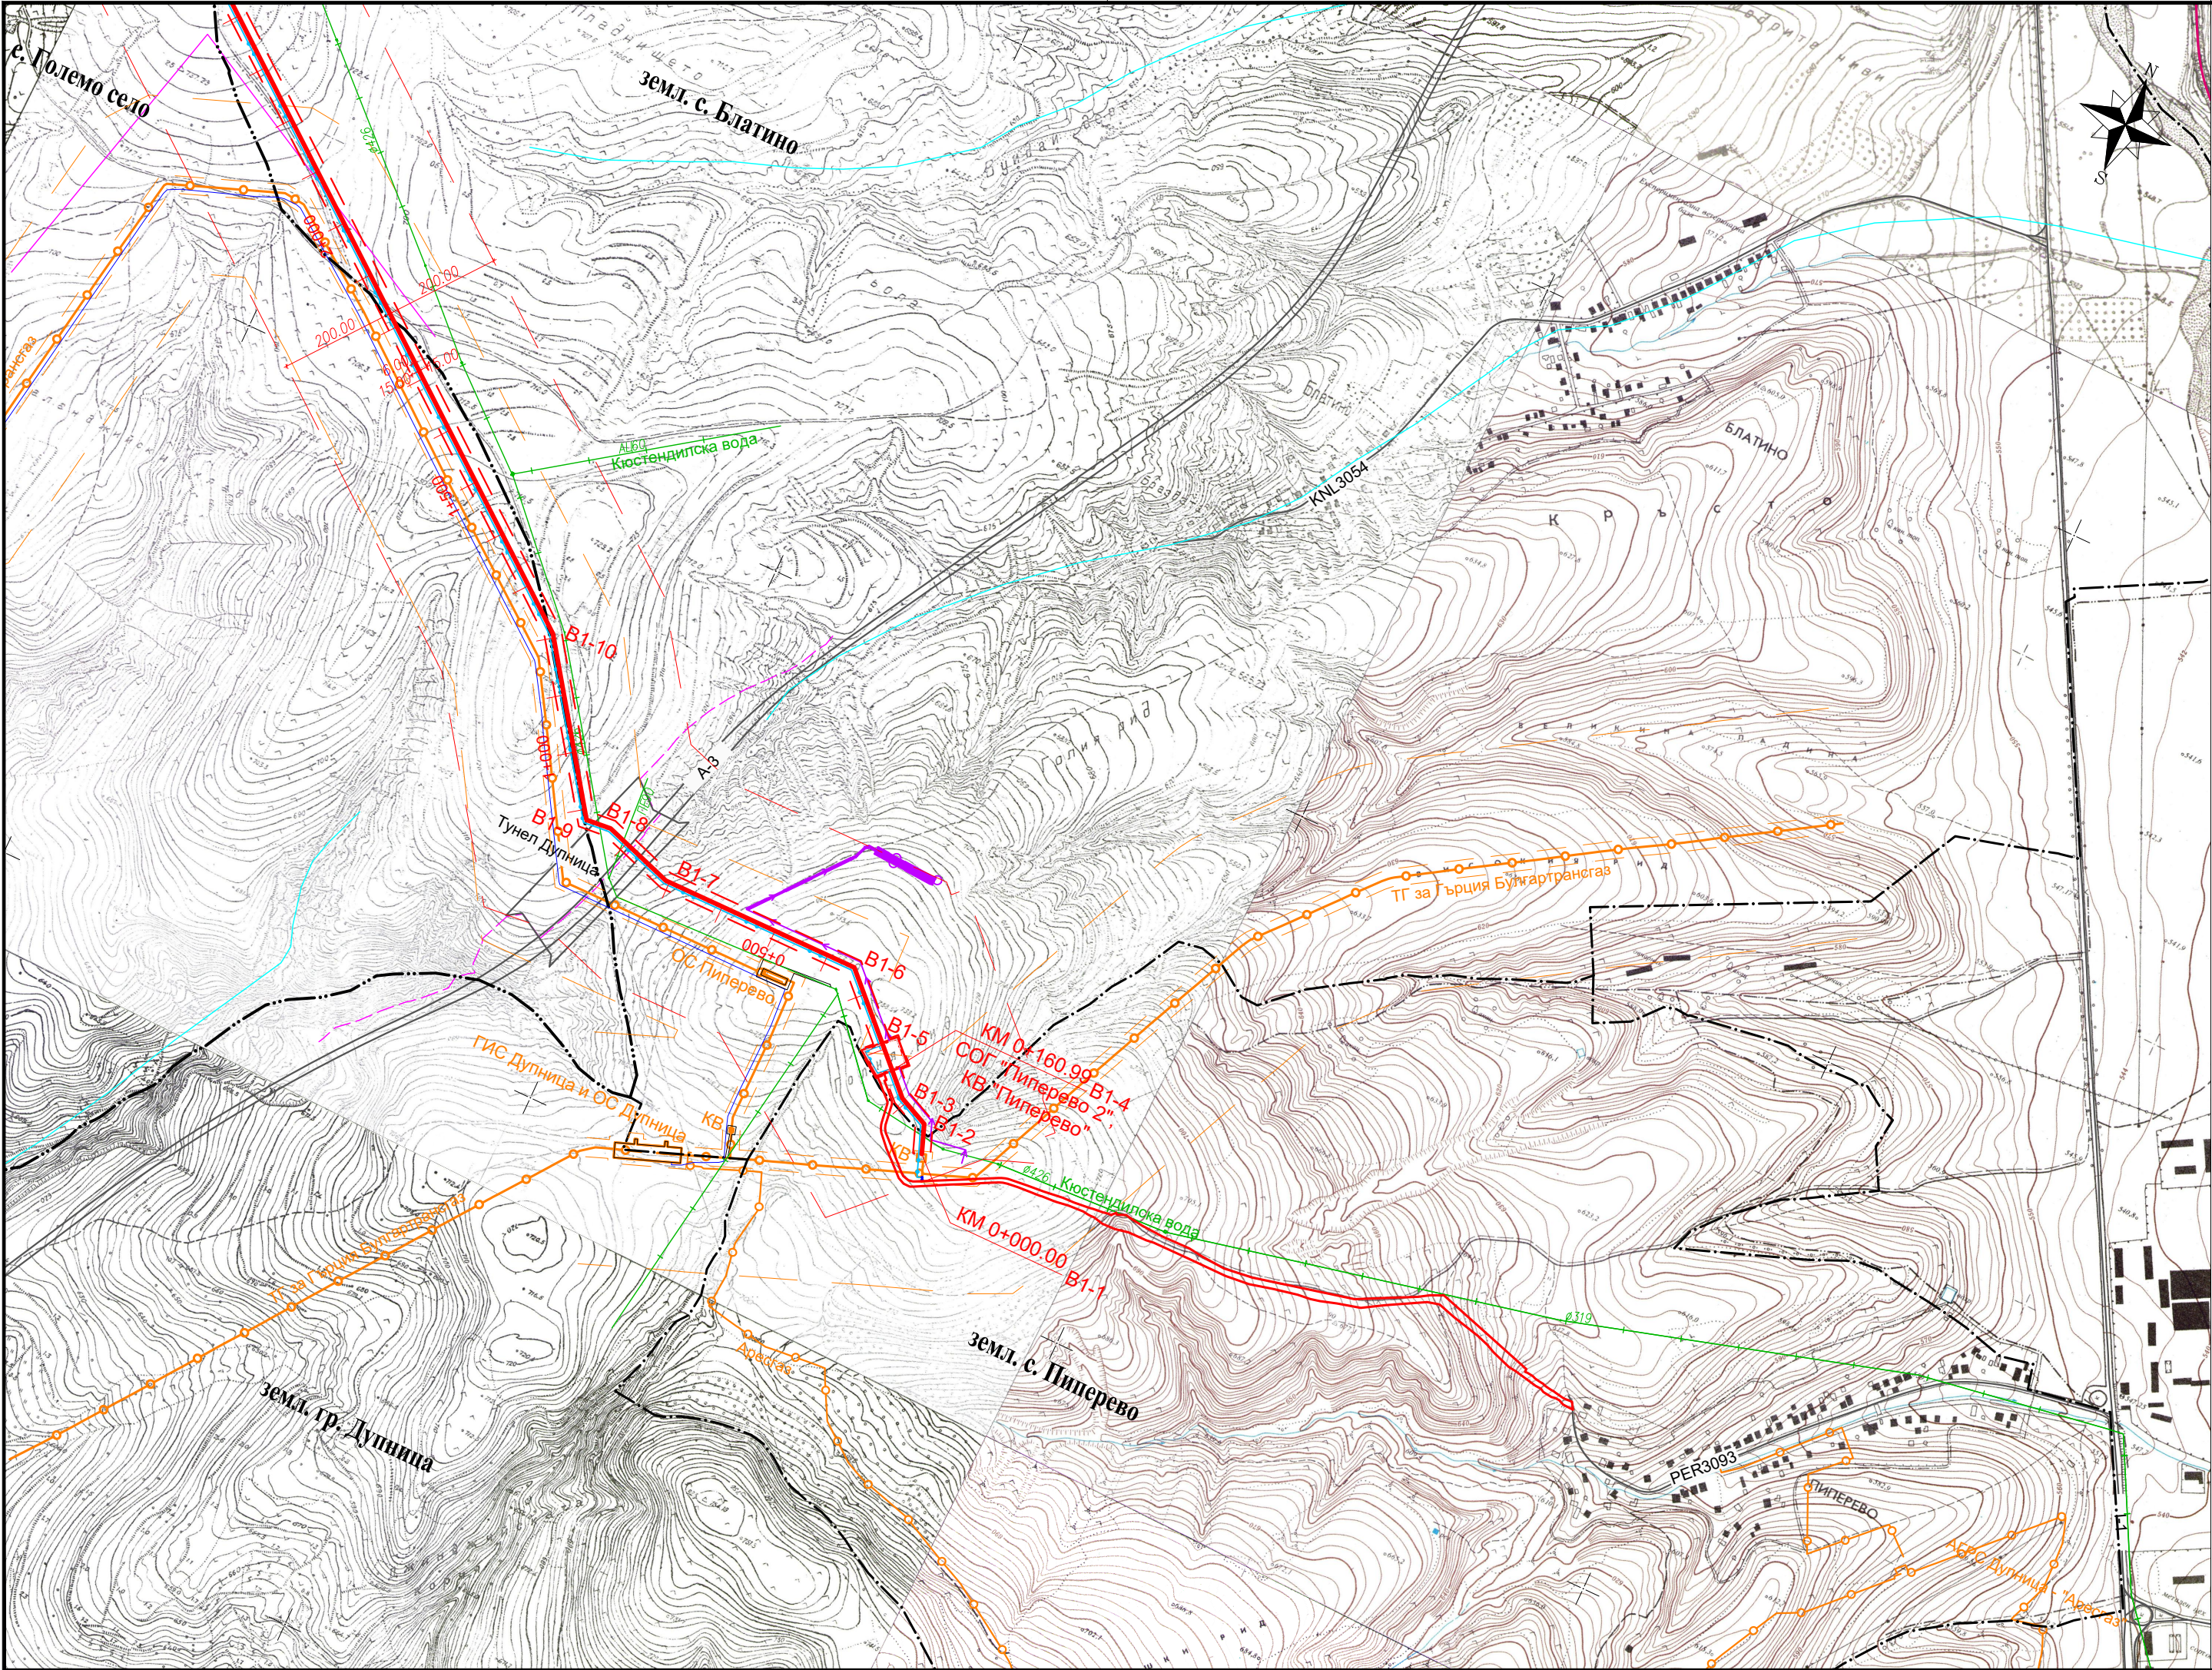

- Легенда
- проектен газопровод и технологични съоръжения към него
 - сервитут на проектен газопровод
 - зона за превантивна устройствена защита на проектен газопровод
 - съществуващ газопровод и технологични съоръжения към него
 - сервитут на съществуващ газопровод
 - зона за превантивна устройствена защита на съществуващ газопровод
 - държавна граница
 - областна граница
 - общинска граница
 - землищна граница
 - ЖП линия, Магистрала - проект
 - въздушен електропровод
 - подземен електропровод
 - водопровод
 - санитарно-охранителна зона
 - съобщителен кабел
 - Натура 2000 - птици
 - Натура 2000 - хабитати
 - Находище на Имануелова метличина в BG0001375 "Острица"
 - Защитени територии
 - свлачищен участък
 - находище на природни богатства
 - концесия на природни богатства
 - археологически обект

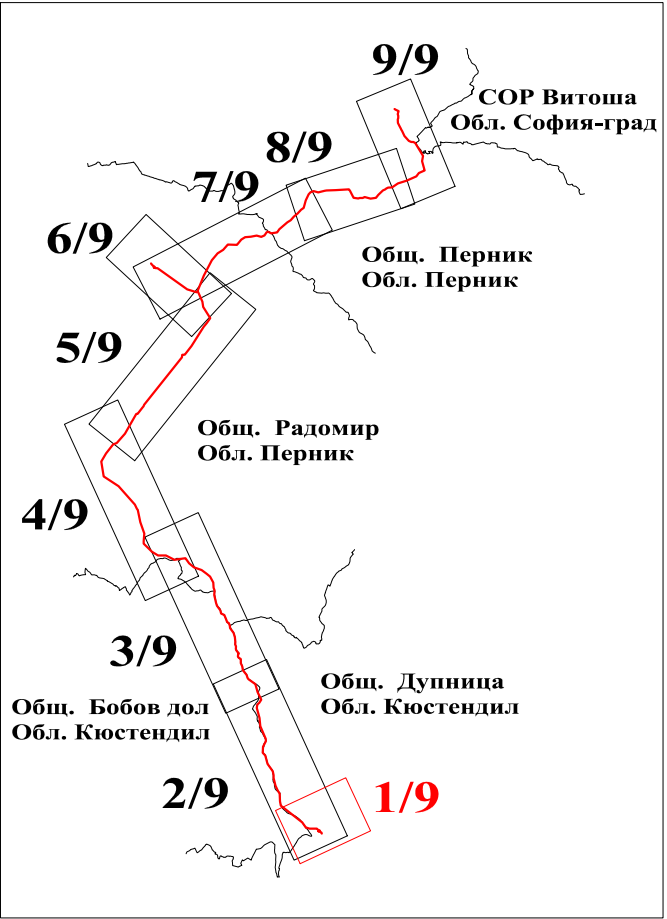

Възложител		Проектант			
Възложител:		Изпълнител:			
 БУЛГАРТРАНСГАЗ		ДЗЗД „НЕГРУ ВОДА КАРДАМ 2024“			
Обект: "ПРЕНОСЕН ГАЗОПРОВОД ОТ ПИПЕРЕВО ДО ПЕРНИК" към проект „Повишаване на капацитета за пренос на природен газ в точка на междусистемно свързване Кулата/Сидирокастро в посока от Гърция към България"					
ПОДРОБЕН УСТРОЙСТВЕН ПЛАН - ПАРЦЕЛАРЕН ПЛАН					
	Име, фамилия	Подпис	Дата	Договор номер:	6721
Проектант	инж. Ангел Кузов		2024	Фаза	окончателен проект
Р-л проект	инж. Илия Илиев		2024	Масщаб	1:10 000
Име на чертежа	Ситуация М 1:10 000				Лист 1/9
Сигнатура : BTG-6721-DSP-F					Ревизия 01
Име на файла : BTG-6721-DSP-F.dwg					