


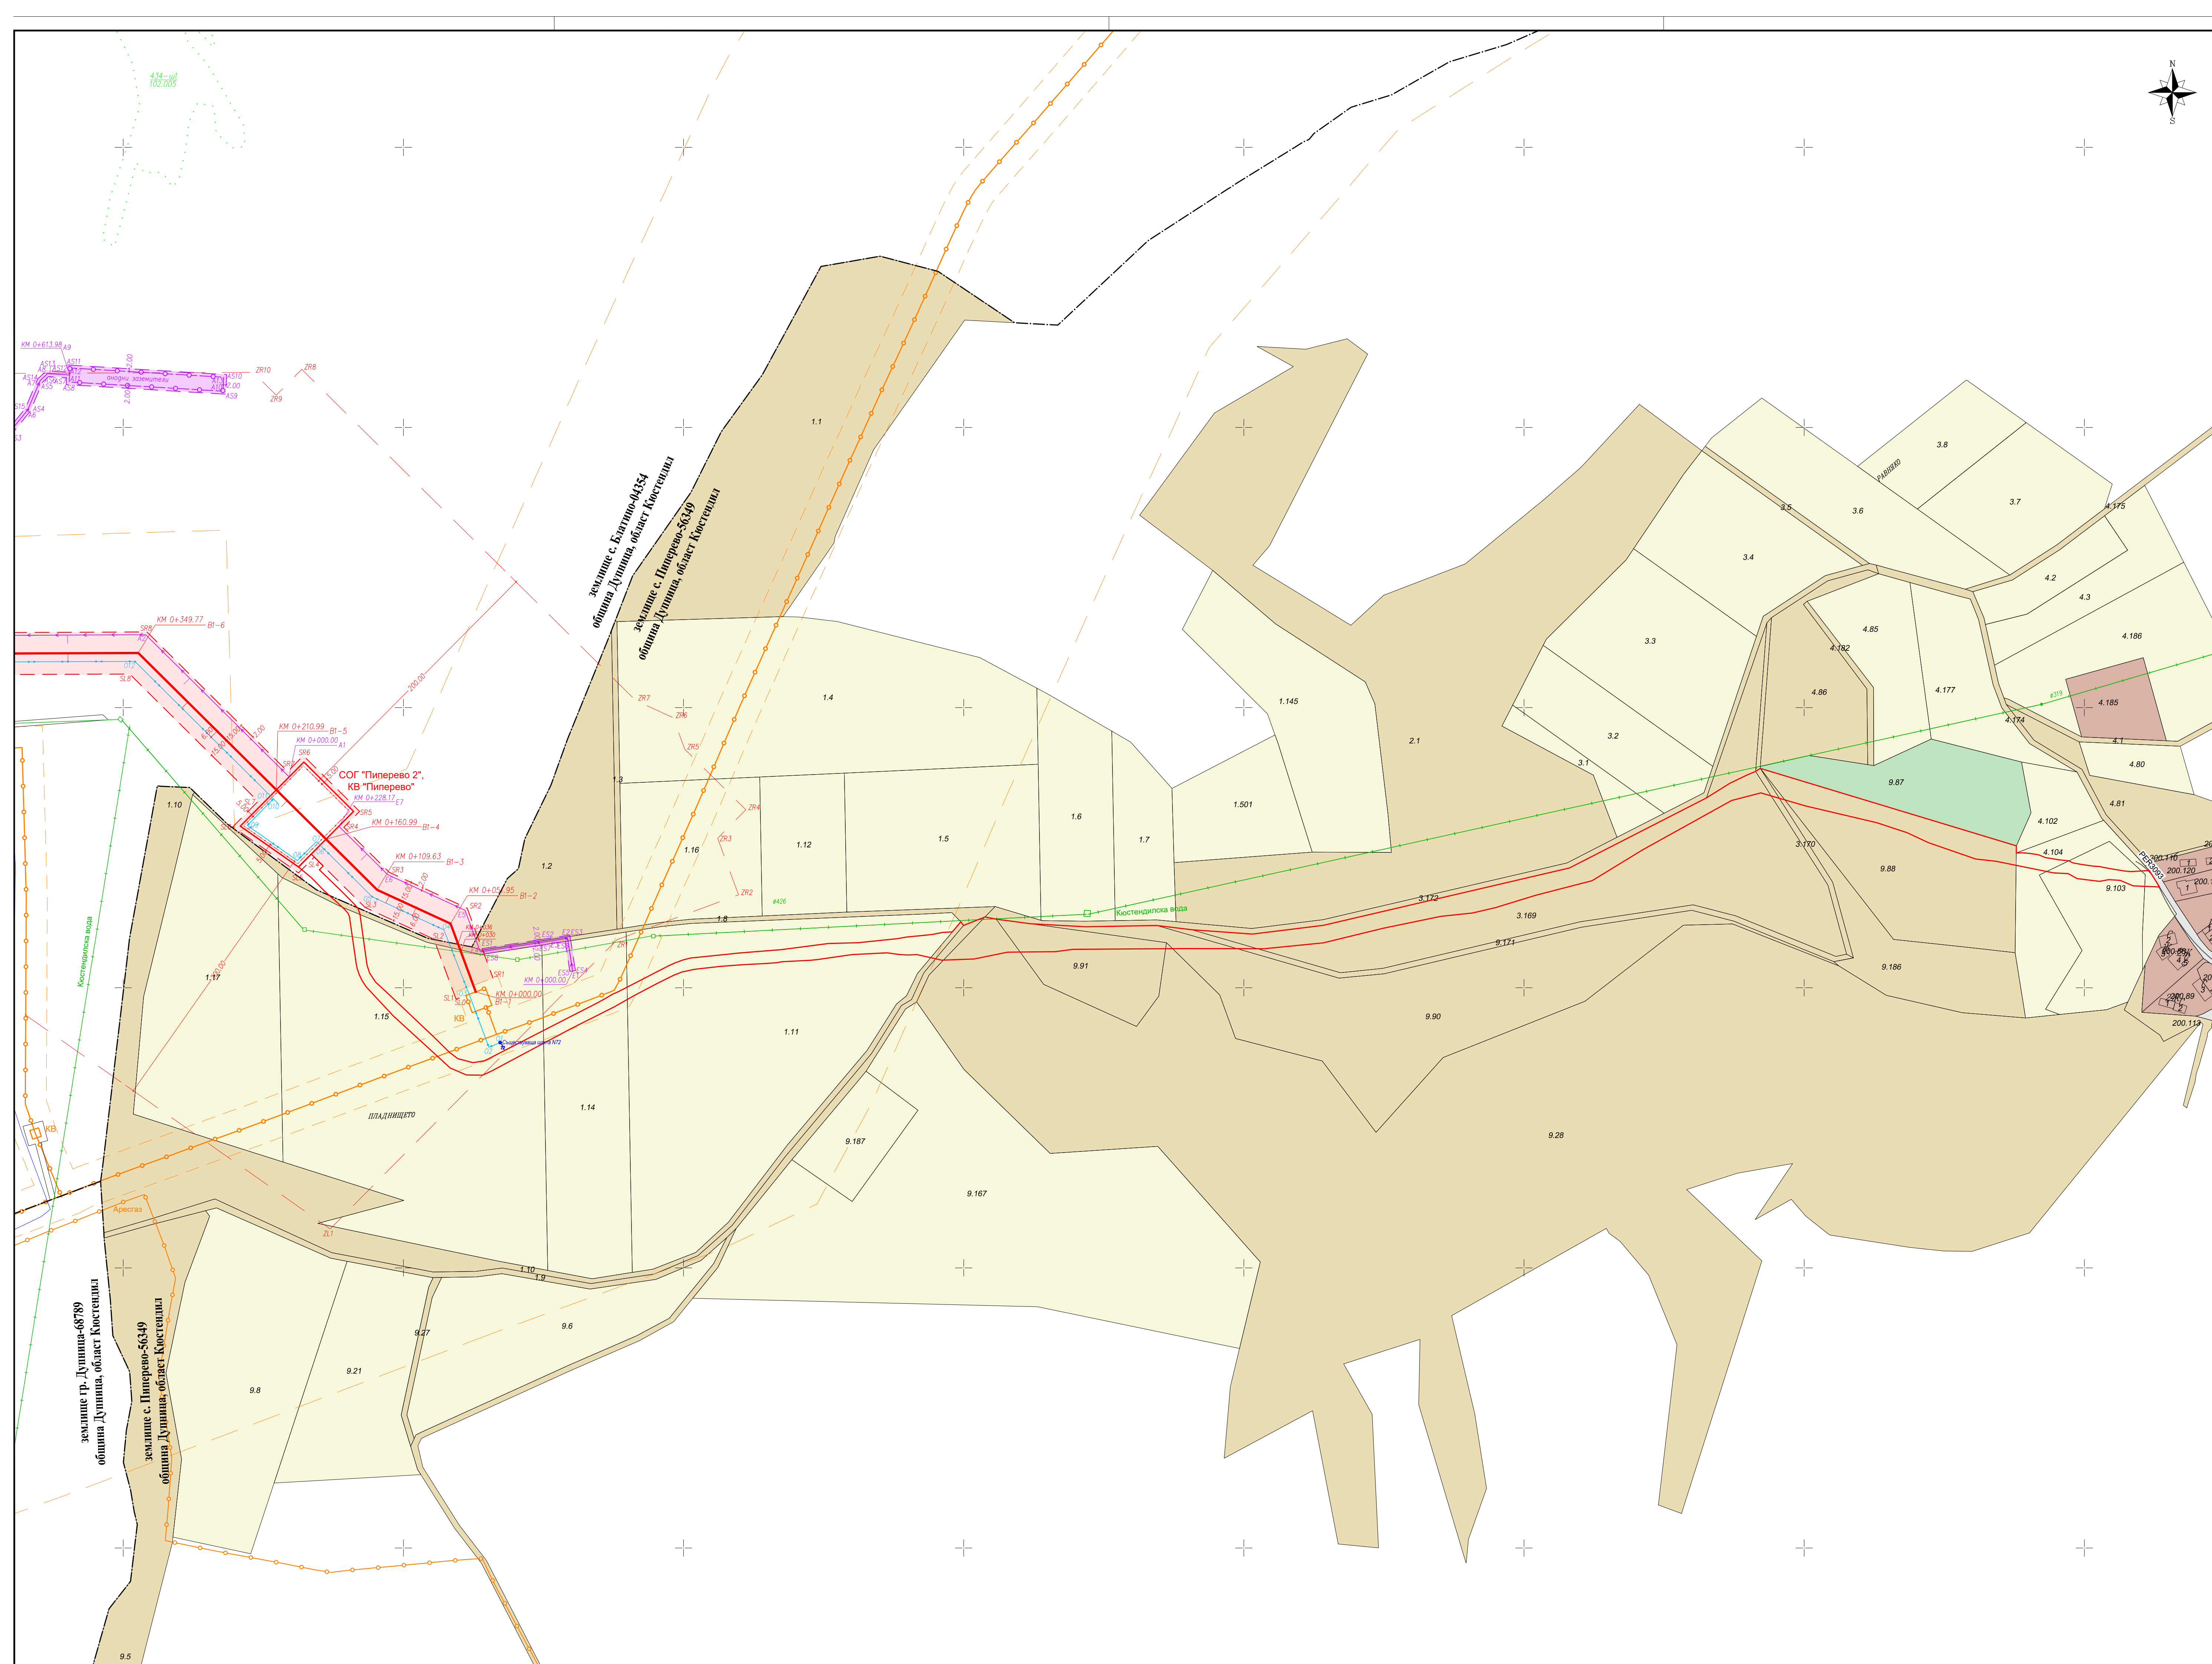

Възложител		Проектант	
БУЛГАРТРАНСГАЗ 		ДЗЗД „НЕГРУ ВОДА КАРДАМ 2024“	
Обект:			
"ПРЕНОСЕН ГАЗОПРОВОД ОТ ПИПЕРЕВО ДО ПЕРНИК" към проект "Повишаване на капацитета за пренос на природен газ в точка на междусистемно свързване Кулата/Сидирокастро в посока от Гърция към България"			
ПОДРОБЕН УСТРОЙСТВЕН ПЛАН - ПАРЦЕЛАРЕН ПЛАН			
	Име, фамилия	Подпис	Дата
Проектант	инж. Ангел Кузов		2024
Р-л проект	инж. Илия Илиев		2024
Име на чертежа	Парцеларен план на газопровод и електрозахранване към СОГ "Пиперево 2", кв "Пиперево" - землище с. Пиперево, община Дупница, област Кюстендил		Лист 1/1
Сигнатура :	BTG-6721-DSP-F-DUP-56349-01		Ревизия 01
Име на файла :	BTG-6721-DSP-F-DUP-56349-01.dwg		