


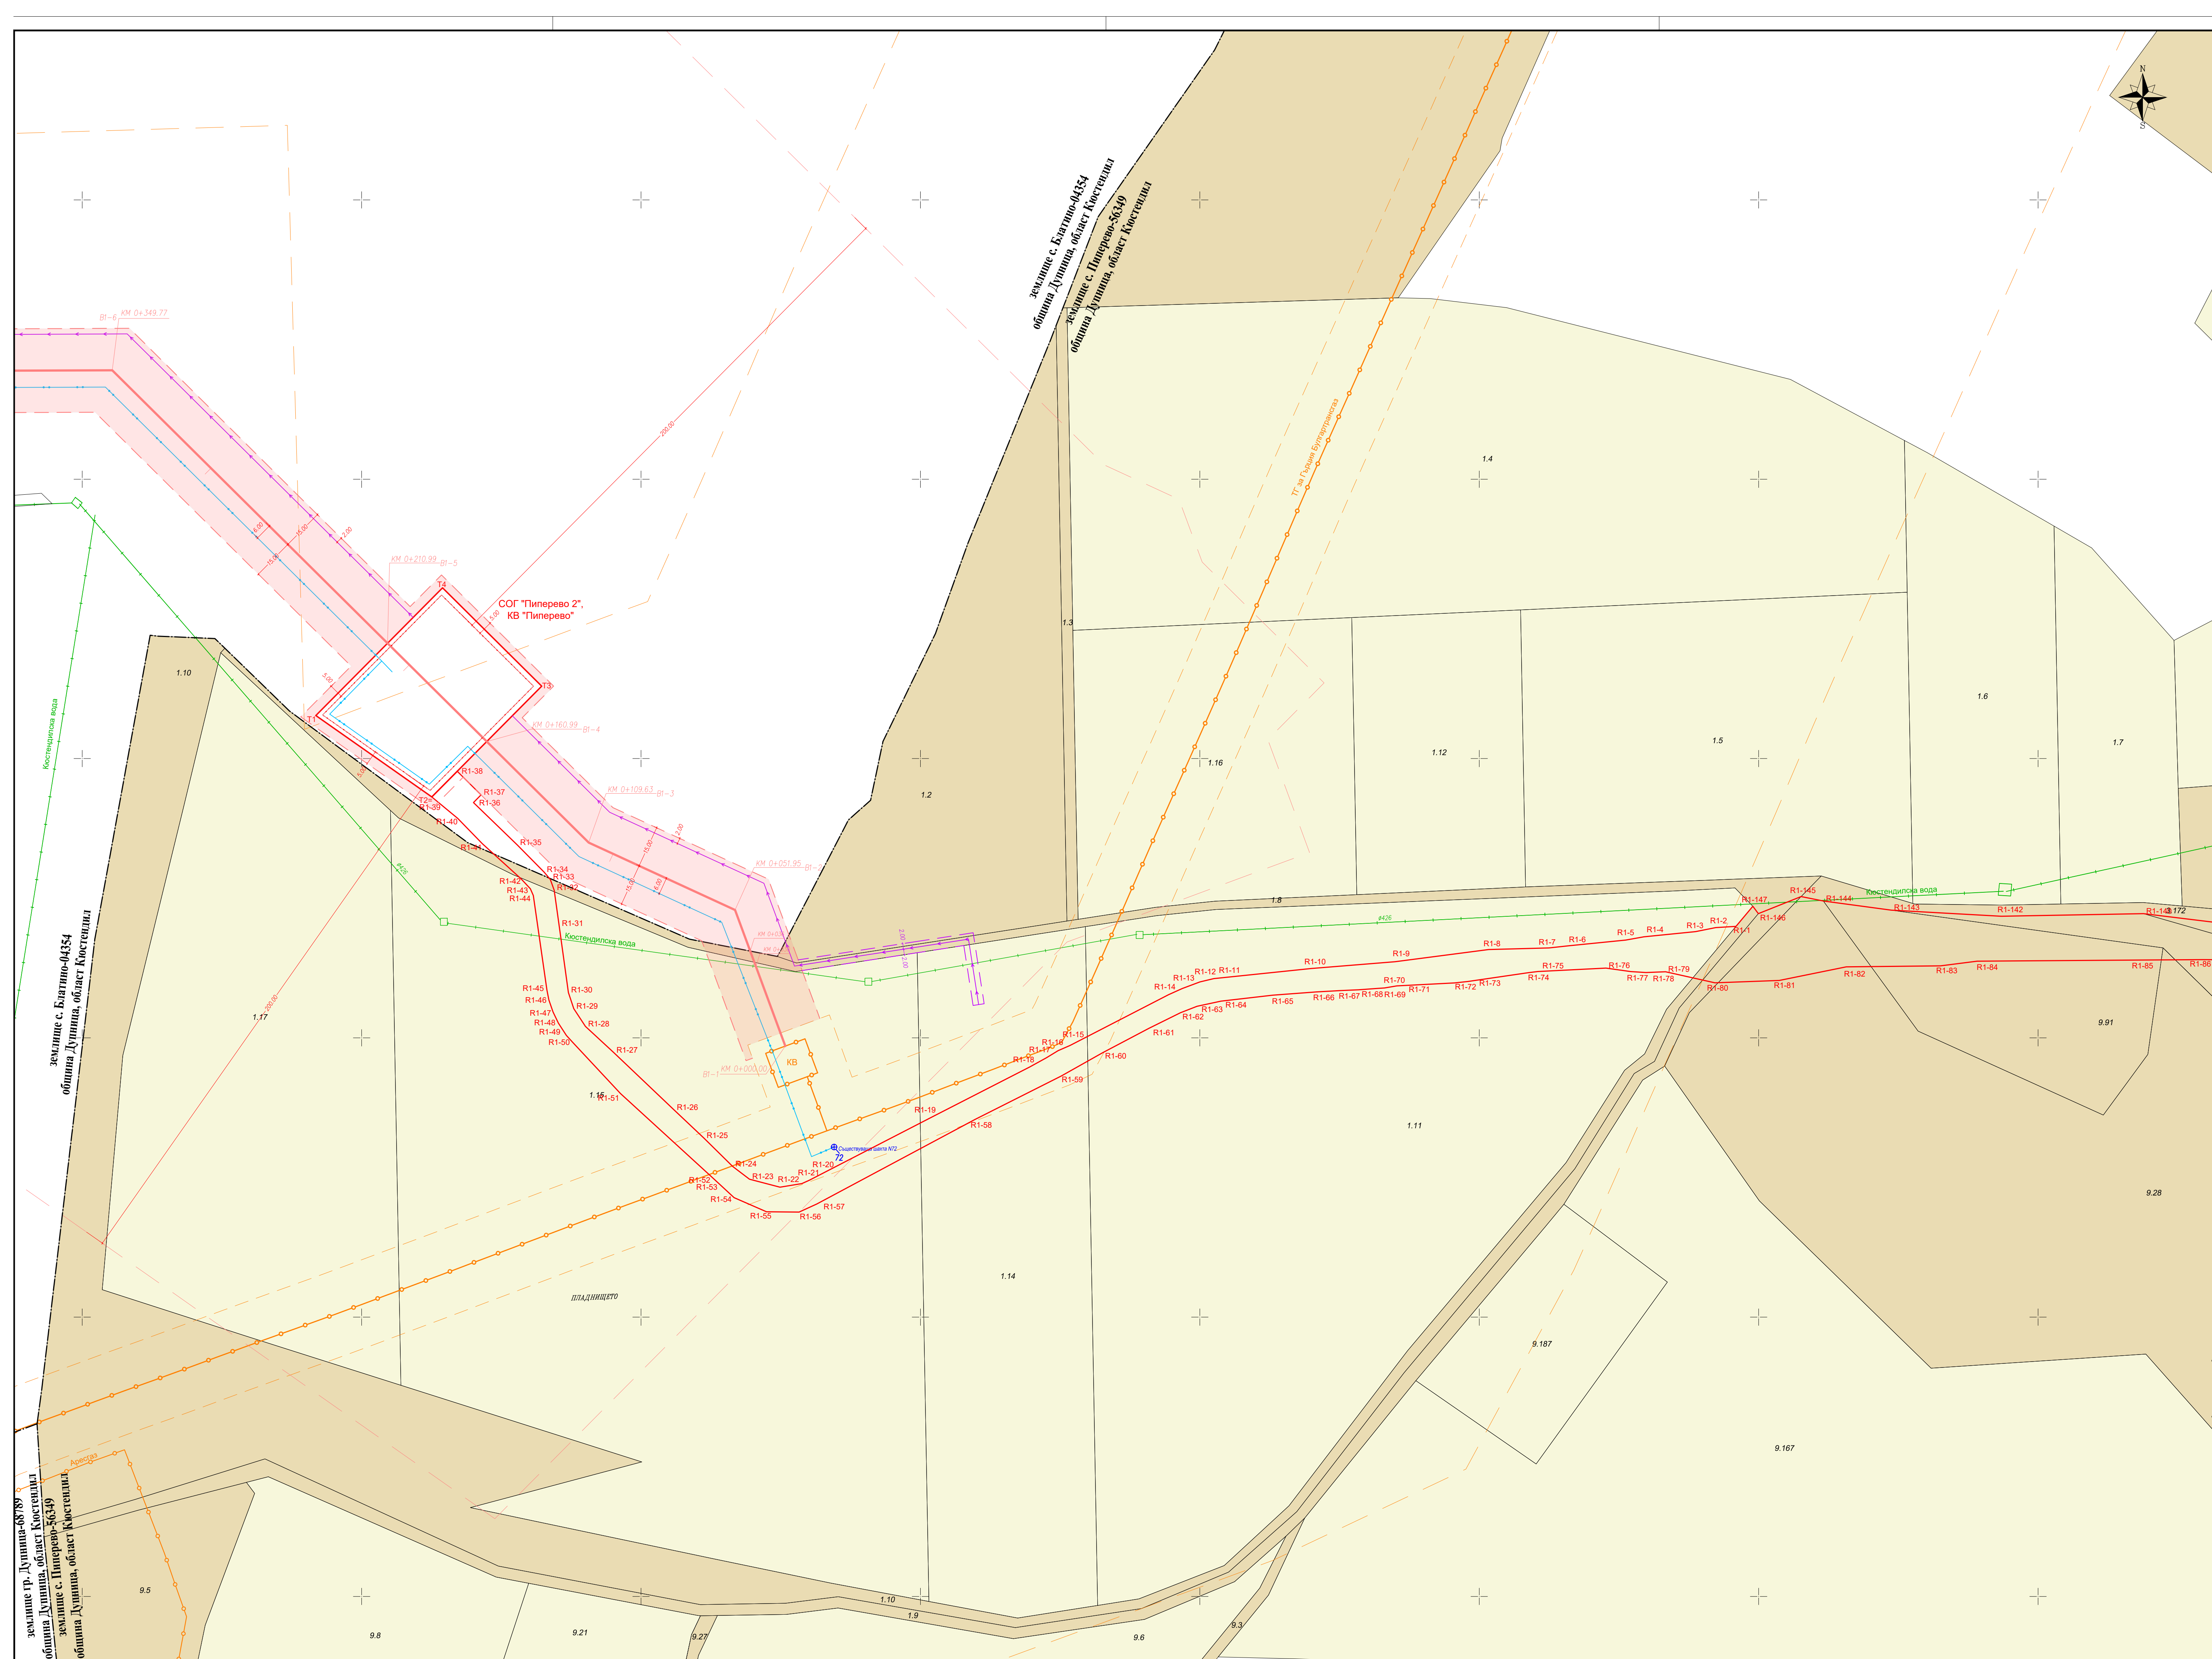

Легенда

проектно технологично съоръжение, подлежащо на промяна на предназначение

проектно трасе за газопровод

сервитут на проектен газопровод и проектни технологични съоръжения

сервитут на проектен газопровод, попадащ извън сервитута на съществуващи газопроводи

зона за превантивна устройствена защита на проектен газопровод

проектен оптичен кабел

проектен ел. кабел

сервитут на проектен ел. кабел

проектни анодни заземители

съществуващ газопровод

съществуващо технологично съоръжение

сервитут на съществуващ газопровод

зона за превантивна устройствена защита на съществуващ газопровод

землищна граница

граница на имот по КККР

номер на имот по КККР

водопровод

Населени места

Производствени и складови дейности

Рекреационни дейности

Обработваеми земи ниви

Обработваеми земи трайни насаждения

Необработваеми земи

Горски територии

Водни площи

Транспорт и комуникации

Техническа инфраструктура

Железопътен ареал

Схема на листовете

1/2

2/2

Възложител

Проектант

Възложител:

Ипълнител:

БУЛГАРТРАНСГАЗ

ДЗЗД „НЕГРУ ВОДА КАРДАМ 2024“

Обект:

"ПРЕНОСЕН ГАЗОПРОВОД ОТ ПИПЕРЕВО ДО ПЕРНИК"
към проект „Повишаване на капацитета за пренос на природен газ в точка на междусистемно свързване Кулата/Сидирокастро в посока от Гърция към България"

ПОДРОБЕН УСТРОЙСТВЕН ПЛАН - ПАРЦЕЛАРЕН ПЛАН

	Име, фамилия	Подпис	Дата	Договор номер:	6721
Проектант	инж. Ангел Кузмов		2024	Фаза	окончателен проект
Р-л проект	инж. Илия Илиев		2024	Масщаб	1:1000
Име на чертежа	Път за достъп до СОГ "Пиперево 2", КВ "Пиперево" - землище с. Пиперево, община Дупница, област Кюстендил				Лист 1/2
Сигнатура :	BTG-6721-DSP-F-DUP-56349-02				Ревизия
Име на файла :	BTG-6721-DSP-F-DUP-56349-02.dwg				01