


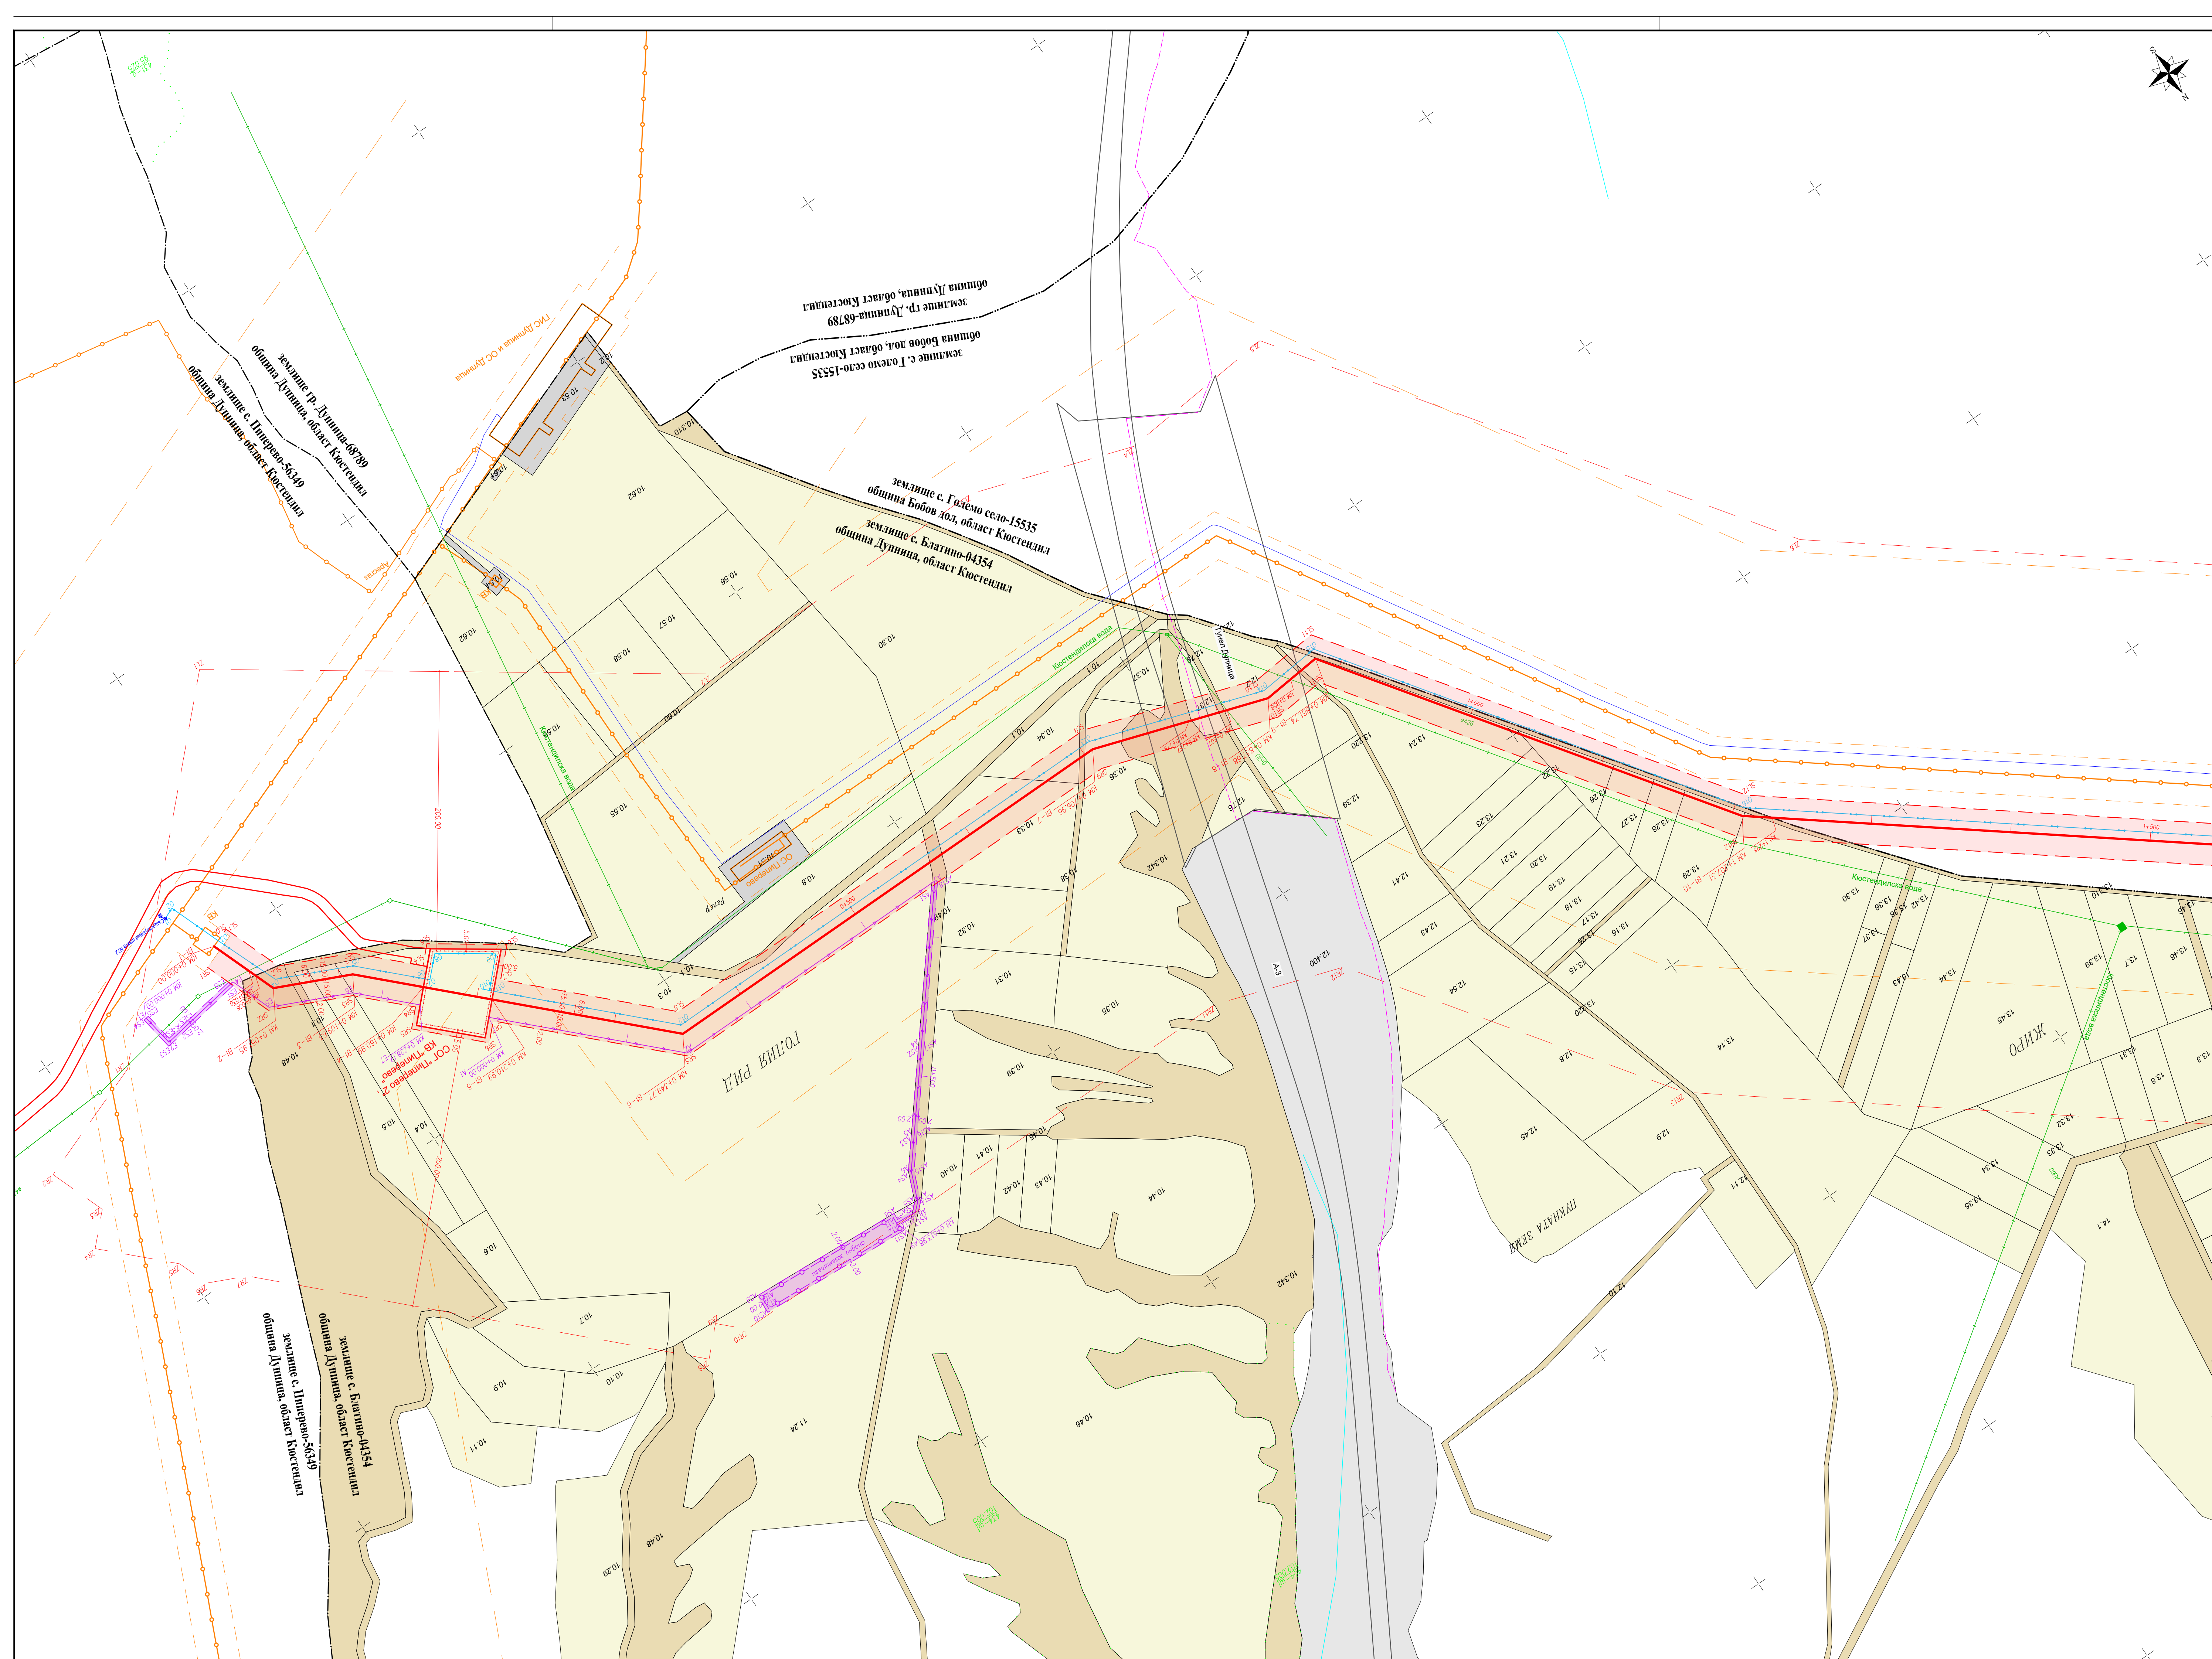

- Легенда

проектно трасе за газопровод

проектно технологично съоръжение, подлежащо на промяна на предназначение

проектно технологично съоръжение, НЕ подлежащо на промяна на предназначение

сервитут на проектен газопровод и проектни технологични съоръжения

сервитут на проектен газопровод, попадащ извън сервитута на съществуващи газопроводи

зона за превантивна устройствена защита на проектен газопровод

проектен оптичен кабел

проектен ел. кабел

сервитут на проектен ел. кабел

сервитут на проектен ел. кабел, попадащ извън сервитута на съществуващи и проектни газопроводи

проектен ел. кабел в урбанизирана територия

проектни анодни заземители

сервитут на проектни анодни заземители

сервитут на проектни анодни заземители, попадащ извън сервитута на съществуващи и проектни газопроводи

съществуващ газопровод

съществуващо технологично съоръжение

сервитут на съществуващ газопровод

зона за превантивна устройствена защита на съществуващ газопровод

областна граница

общинска граница

землищна граница

граница на имот по КККР

49.25

номер на имот по КККР

граница на имот по Кадастрален план

49.25

номер на имот по Кадастрален план

граница на подотдел по ЛУП

ЖП линия, Магистрала - проект

съобщителен/оптичен кабел

въздушен електропровод

подземен електропровод

водопровод

санитарно-охранителна зона

Натура 2000 - птици

Натура 2000 - habitati

Находище на Имануелова метличина в BG0001375 "Острица"

Защитени територии

свлачищен участък

находище на природни богатства

концесия на природни богатства

археологически обект

Населени места

Производствени и складови дейности

Рекреационни дейности

Обработваеми земи ниви

Обработваеми земи трайни насаждения

Необработваеми земи

Горски територии

Водни площи

Транспорт и комуникации

Техническа инфраструктура

Железопътен ареал

Възложител	Проектант									
Възложител:	Исполнител:									
БУЛГАРТРАНСГАЗ ДЗЗД „НЕГРУ ВОДА КАРДАМ 2024“										
Обект: "ПРЕНОСЕН ГАЗОПРОВОД ОТ ПИПЕРЕВО ДО ПЕРНИК" към проект "Повишаване на капацитета за пренос на природен газ в точка на междусистемно свързване Кулата/Сидирокастро в посока от Гърция към България"										
ПОДРОБЕН УСТРОЙСТВЕН ПЛАН - ПАРЦЕЛАРЕН ПЛАН										
	Име, фамилия	Подпис	Дата	Договор номер:	6721					
Проектант	инж. Ангел Кузов		2024	фаза	окончателен проект					
Р-л проект	инж. Илия Илиев		2024	Масщаб	1:2000					
Име на чертежа	Парцеларен план на газопровод и електрозахранване към СОГ "Пиперево 2", КВ "Пиперево" - землище с. Блатино, община Дупница, област Кюстендил				Лист 1/2					
Сигнатура :	BTG-6721-DSP-F-DUP-04354-01				Ревизия 01					
Име на файла :	BTG-6721-DSP-F-DUP-04354-01.dwg									