


Легенда

- проектно трасе за газопровод
- проектно технологично съоръжение, подлежащо на промяна на предназначение
- проектно технологично съоръжение, НЕ подлежащо на промяна на предназначение
- сервитут на проектен газопровод и проектни технологични съоръжения
- сервитут на проектен газопровод, попадащ извън сервитута на съществуващи газопроводи
- зона за превантивна устройствена защита на проектен газопровод
- проектен оптичен кабел
- проектен ел. кабел
- сервитут на проектен ел. кабел
- сервитут на проектен ел. кабел, попадащ извън сервитута на съществуващи и проектни газопроводи
- проектен ел. кабел в урбанизирана територия
- проектни анодни заземители
- сервитут на проектни анодни заземители
- сервитут на проектни анодни заземители, попадащ извън сервитута на съществуващи и проектни газопроводи
- съществуващ газопровод
- съществуващо технологично съоръжение
- сервитут на съществуващ газопровод
- зона за превантивна устройствена защита на съществуващ газопровод
- областна граница
- общинска граница
- землищна граница
- граница на имот по КККР
- 49.25 номер на имот по КККР
- граница на имот по Кадастрален план
- 49.25 номер на имот по Кадастрален план
- граница на подотдел по ЛУП
- ЖП линия, Магистрала - проект
- съобщителен/оптичен кабел
- въздушен електропровод
- подземен електропровод
- водопровод
- санитарно-охранителна зона
- Натура 2000 - птици
- Натура 2000 - хабитати
- Находище на Имануелова метличина в BG0001375 "Острица"
- Защитени територии
- свлачищен участък
- находище на природни богатства
- концесия на природни богатства
- археологически обект

- Населени места
- Производствени и складови дейности
- Рекреационни дейности
- Обработваеми земи ниви
- Обработваеми земи трайни насаждения
- Необработваеми земи
- Горски територии
- Водни площи
- Транспорт и комуникации
- Техническа инфраструктура
- Железопътен ареал

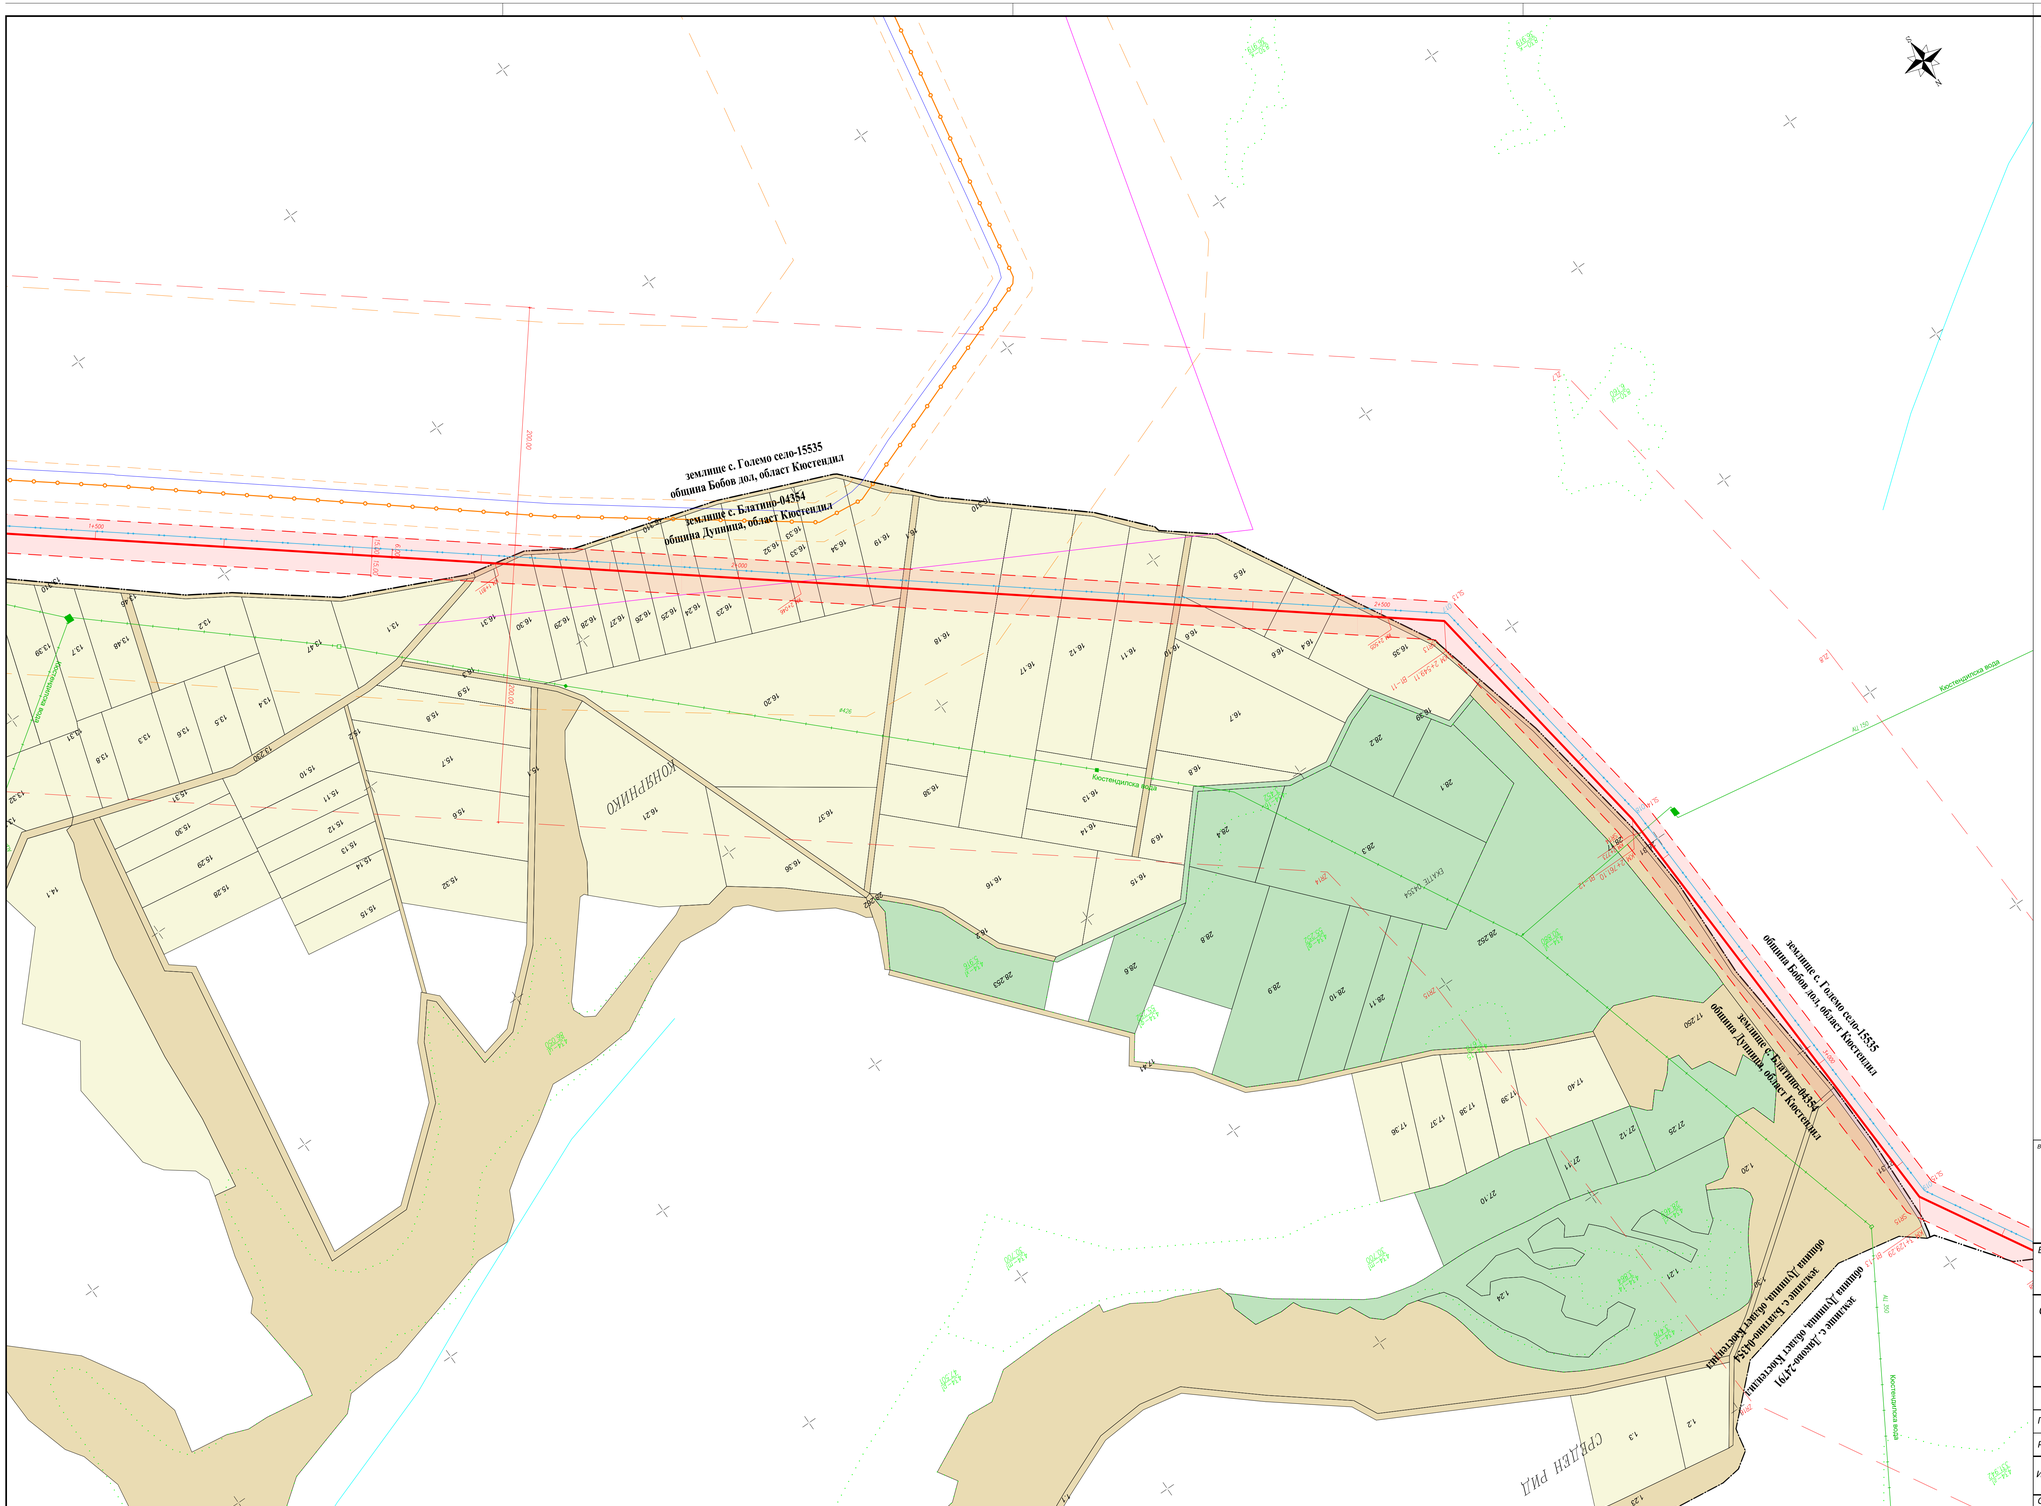

Възложител	Проектант
Възложител: БУЛГАРТРАНСГАЗ	Изпълнител: ДЗЗД „НЕГРУ ВОДА КАРДАМ 2024"

Обект: "ПРЕНОСЕН ГАЗОПРОВОД ОТ ПИПЕРЕВО ДО ПЕРНИК"
към проект „Повишаване на капацитета за пренос на природен газ в точка на междусистемно свързване Кулата/Сидирокастро в посока от Гърция към България"

ПОДРОБЕН УСТРОЙСТВЕН ПЛАН - ПАРЦЕЛАРЕН ПЛАН

	Име, фамилия	Подпис	Дата	Договор номер:	6721
Проектант	инж. Ангел Кузмов		2024	Фаза	окончателен проект
Р-л проект	инж. Илия Илиев		2024	Мащаб	1:2000
Име на чертежа	Парцелаpен план на газопровод - землище с. Блатино, община Дупница, област Кюстендил				Лист 2/2
Сигнатура :	BTG-6721-DSP-F-DUP-04354-01				Ревизия 01
Име на файла :	BTG-6721-DSP-F-DUP-04354-01.dwg				