


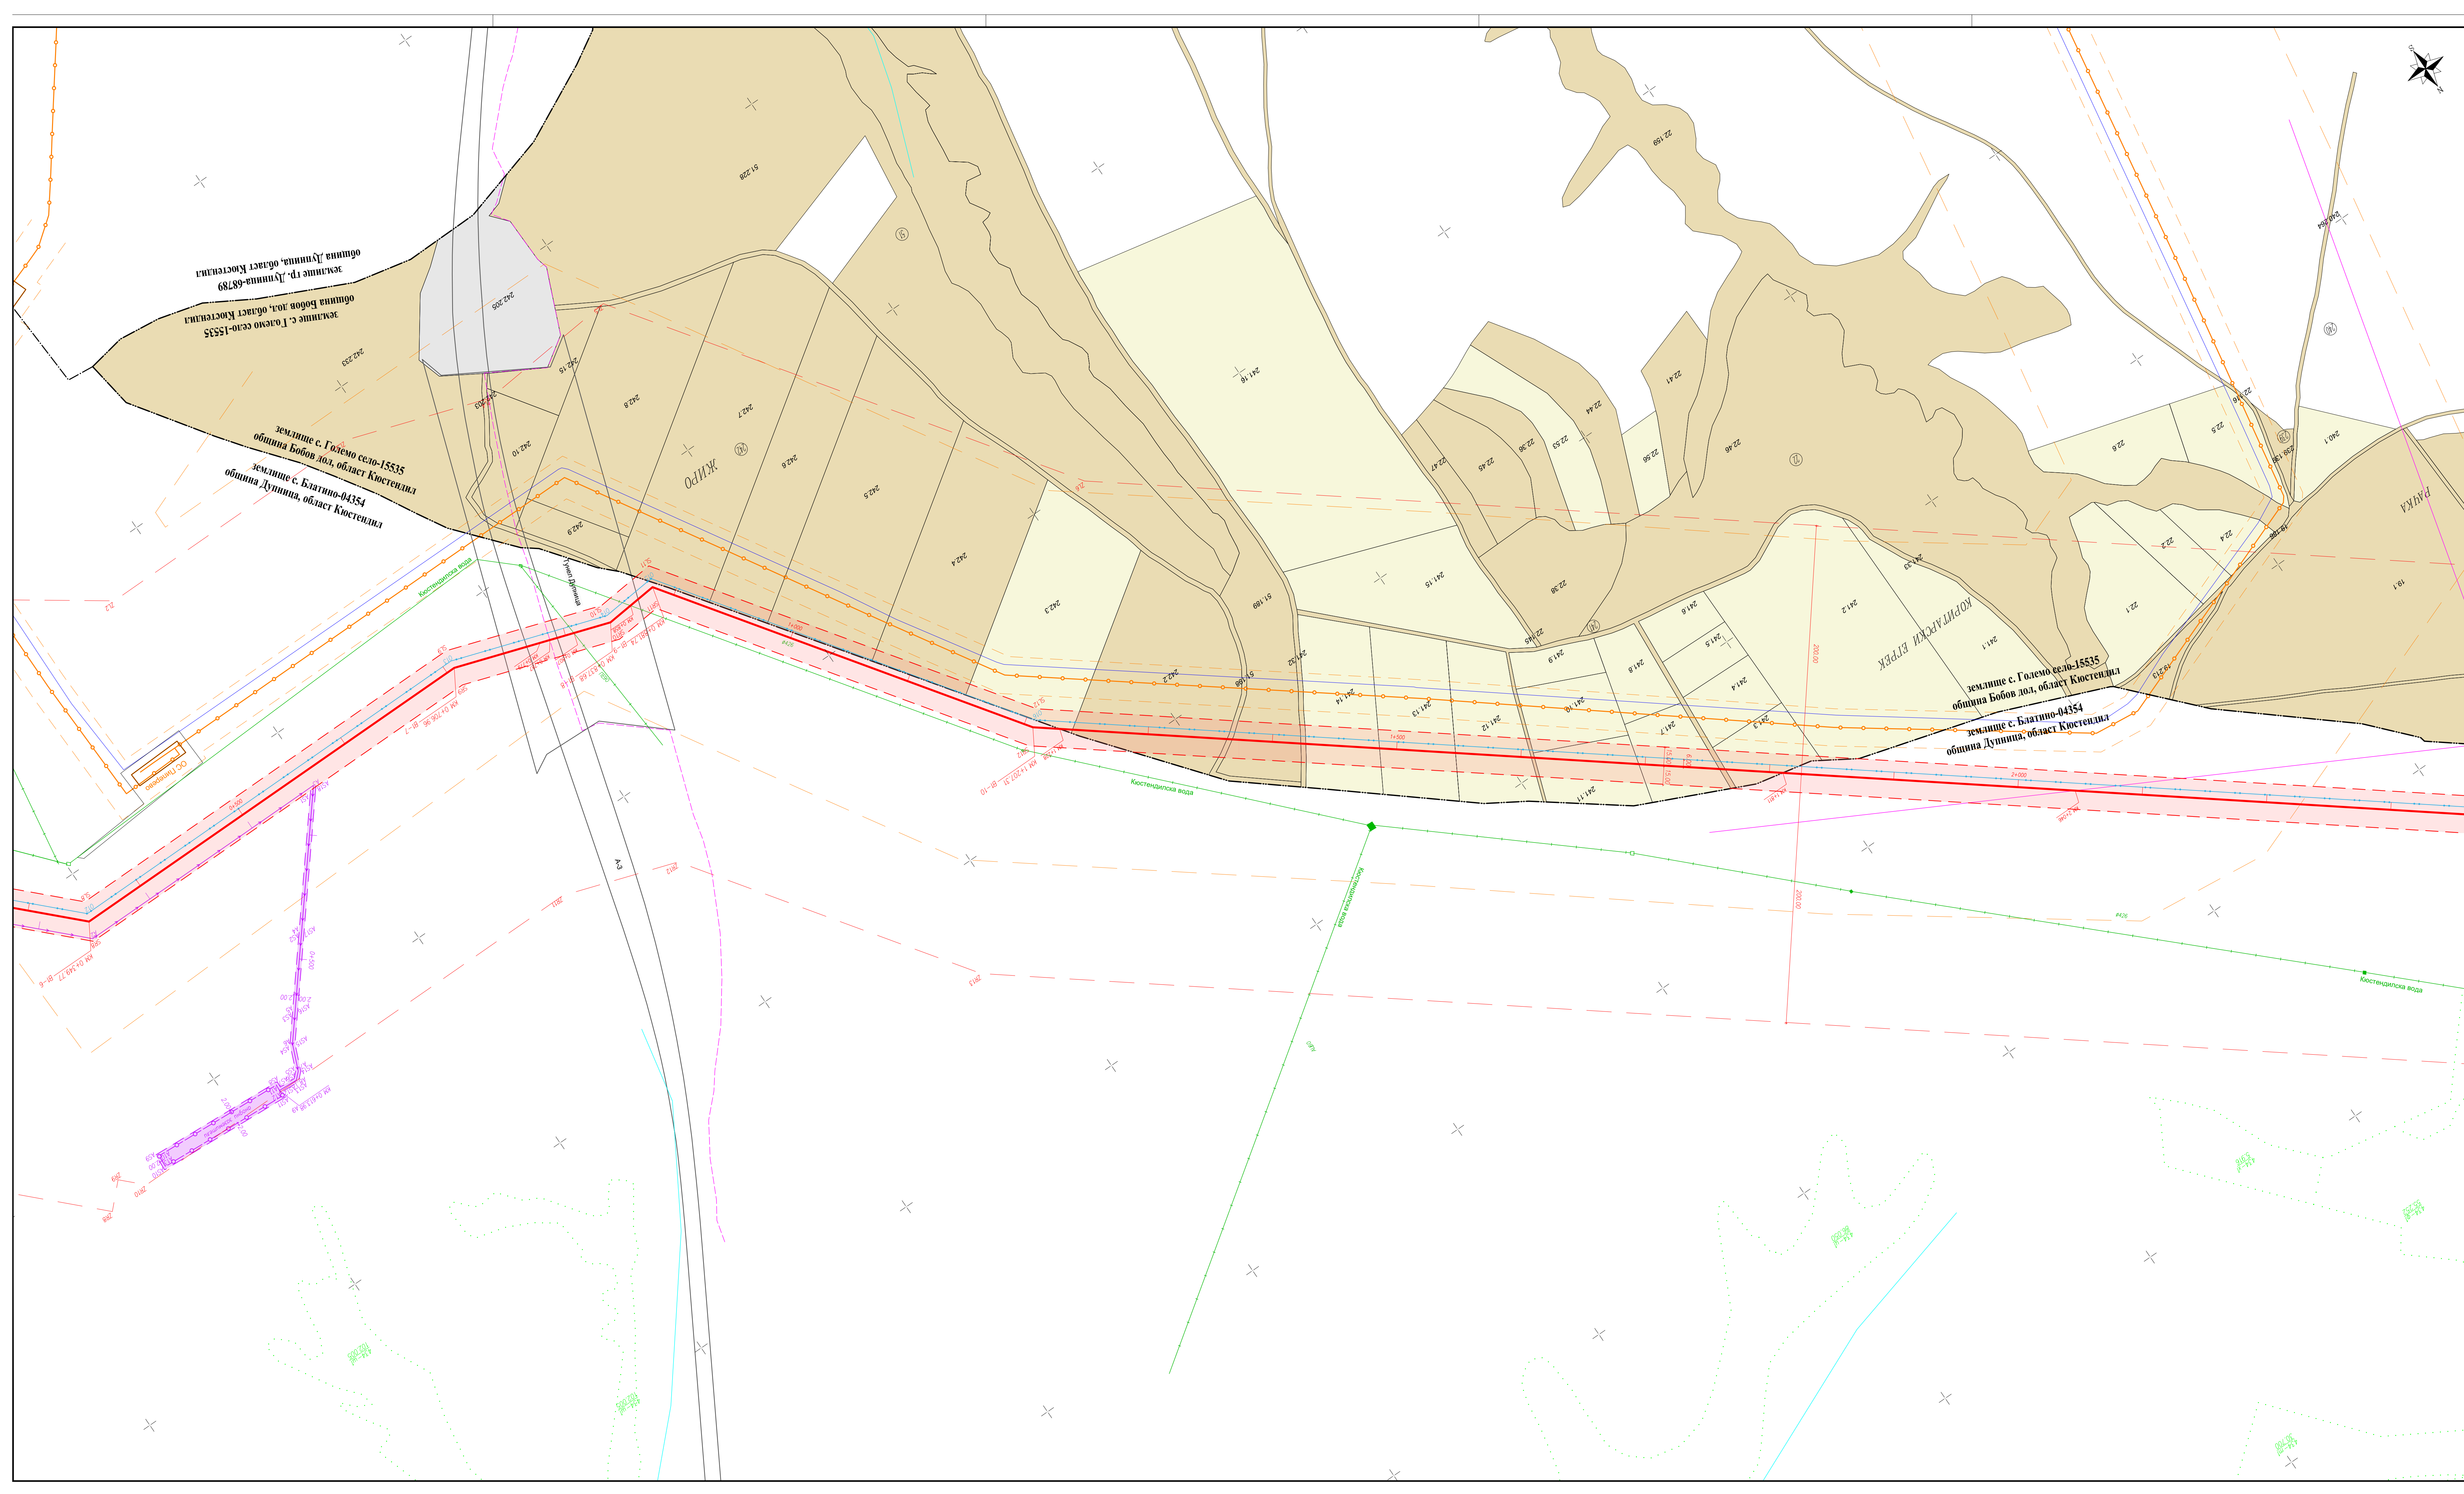

- Легенда

— проектно трасе за газопровод

— проектно технологично съоръжение, подлежащо на промяна на предназначение

--- проектно технологично съоръжение, НЕ подлежащо на промяна на предназначение

--- сервитут на проектен газопровод и сервитут на проектен газопровод, попадащ извън сервитута на съществуващи газопроводи

— зона за превантивна устройствена защита на проектен газопровод

— проектен оптичен кабел

— проектен ел. кабел

— сервитут на проектен ел. кабел

— сервитут на проектен ел. кабел, попадащ извън сервитута на съществуващи и проектни газопроводи

--- проектен ел. кабел в урбанизирана територия

— проектни анодни заземители

— сервитут на проектни анодни заземители

— сервитут на проектни анодни заземители, попадащ извън сервитута на съществуващи и проектни газопроводи

— съществуващ газопровод

— съществуващо технологично съоръжение

— сервитут на съществуващ газопровод

— зона за превантивна устройствена защита на съществуващ газопровод

— областна граница

— общинска граница

— землищна граница

— граница на имот по КККР

— номер на имот по КККР

— граница на имот по Кадастрален план

— номер на имот по Кадастрален план

— граница на подотдел по ЛУП

— ЖП линия, Магистрала - проект

— съобщителен/оптичен кабел

— въздушен електропровод

— подземен електропровод

— водопровод

— санитарно-охранителна зона

Натура 2000 - птици

Натура 2000 - хабитати

Находище на Имануелова метличина в ВОО001375 "Острица"

Защитени територии

свалчищен участък

находище на природни богатства

концесия на природни богатства

археологически обект

Населени места

Производствени и складови дейности

Рекреационни дейности

Обработваеми земи нини

Обработваеми земи трайни насаждения

Необработваеми земи

Горски територии

Водни площи

Транспорт и комуникации

Техническа инфраструктура

Железопътен ареал
-
- | | | | | | |
|---|--|--------|------|----------------|--------------------|
| Възложител: | Проектант: | | | | |
| <div><div></div><div>БУЛГАРТРАНСГАЗ</div></div> | ДЗЗД „НЕГРУ ВОДА КАРДАМ 2024“ | | | | |
| <div>Обект:</div> <div>“ПРЕНОСЕН ГАЗОПРОВОД ОТ ПИПЕРЕВО ДО ПЕРНИК”</div> <div>към проект „Повишаване на капацитета за пренос на природен газ</div> <div>в точка на междусистемно свързване Кулата/Сидирокастро в посока от Гърция към България”</div> | | | | | |
| ПОДРОБЕН УСТРОЙСТВЕН ПЛАН - ПАРЦЕЛАРЕН ПЛАН | | | | | |
| | Име, фамилия | Подпис | Дата | Договор номер: | 6721 |
| Проектант | инж. Ангел Кузов | | 2024 | Фаза | окончателен проект |
| Р-л проект | инж. Илия Илиев | | 2024 | Мащаб | 1:2000 |
| Име на чертежа | Парцеларен план на газопровод - землище с. Големо село, община Бобов дол, област Кюстендил | | | | Лист 1/2 |
| Сигнатура : | BTG-6721-DSP-F-BOB-15535-01 | | | | Ревизия 01 |
| Име на файла : | BTG-6721-DSP-BOB-F-15535-01.dwg | | | | |