


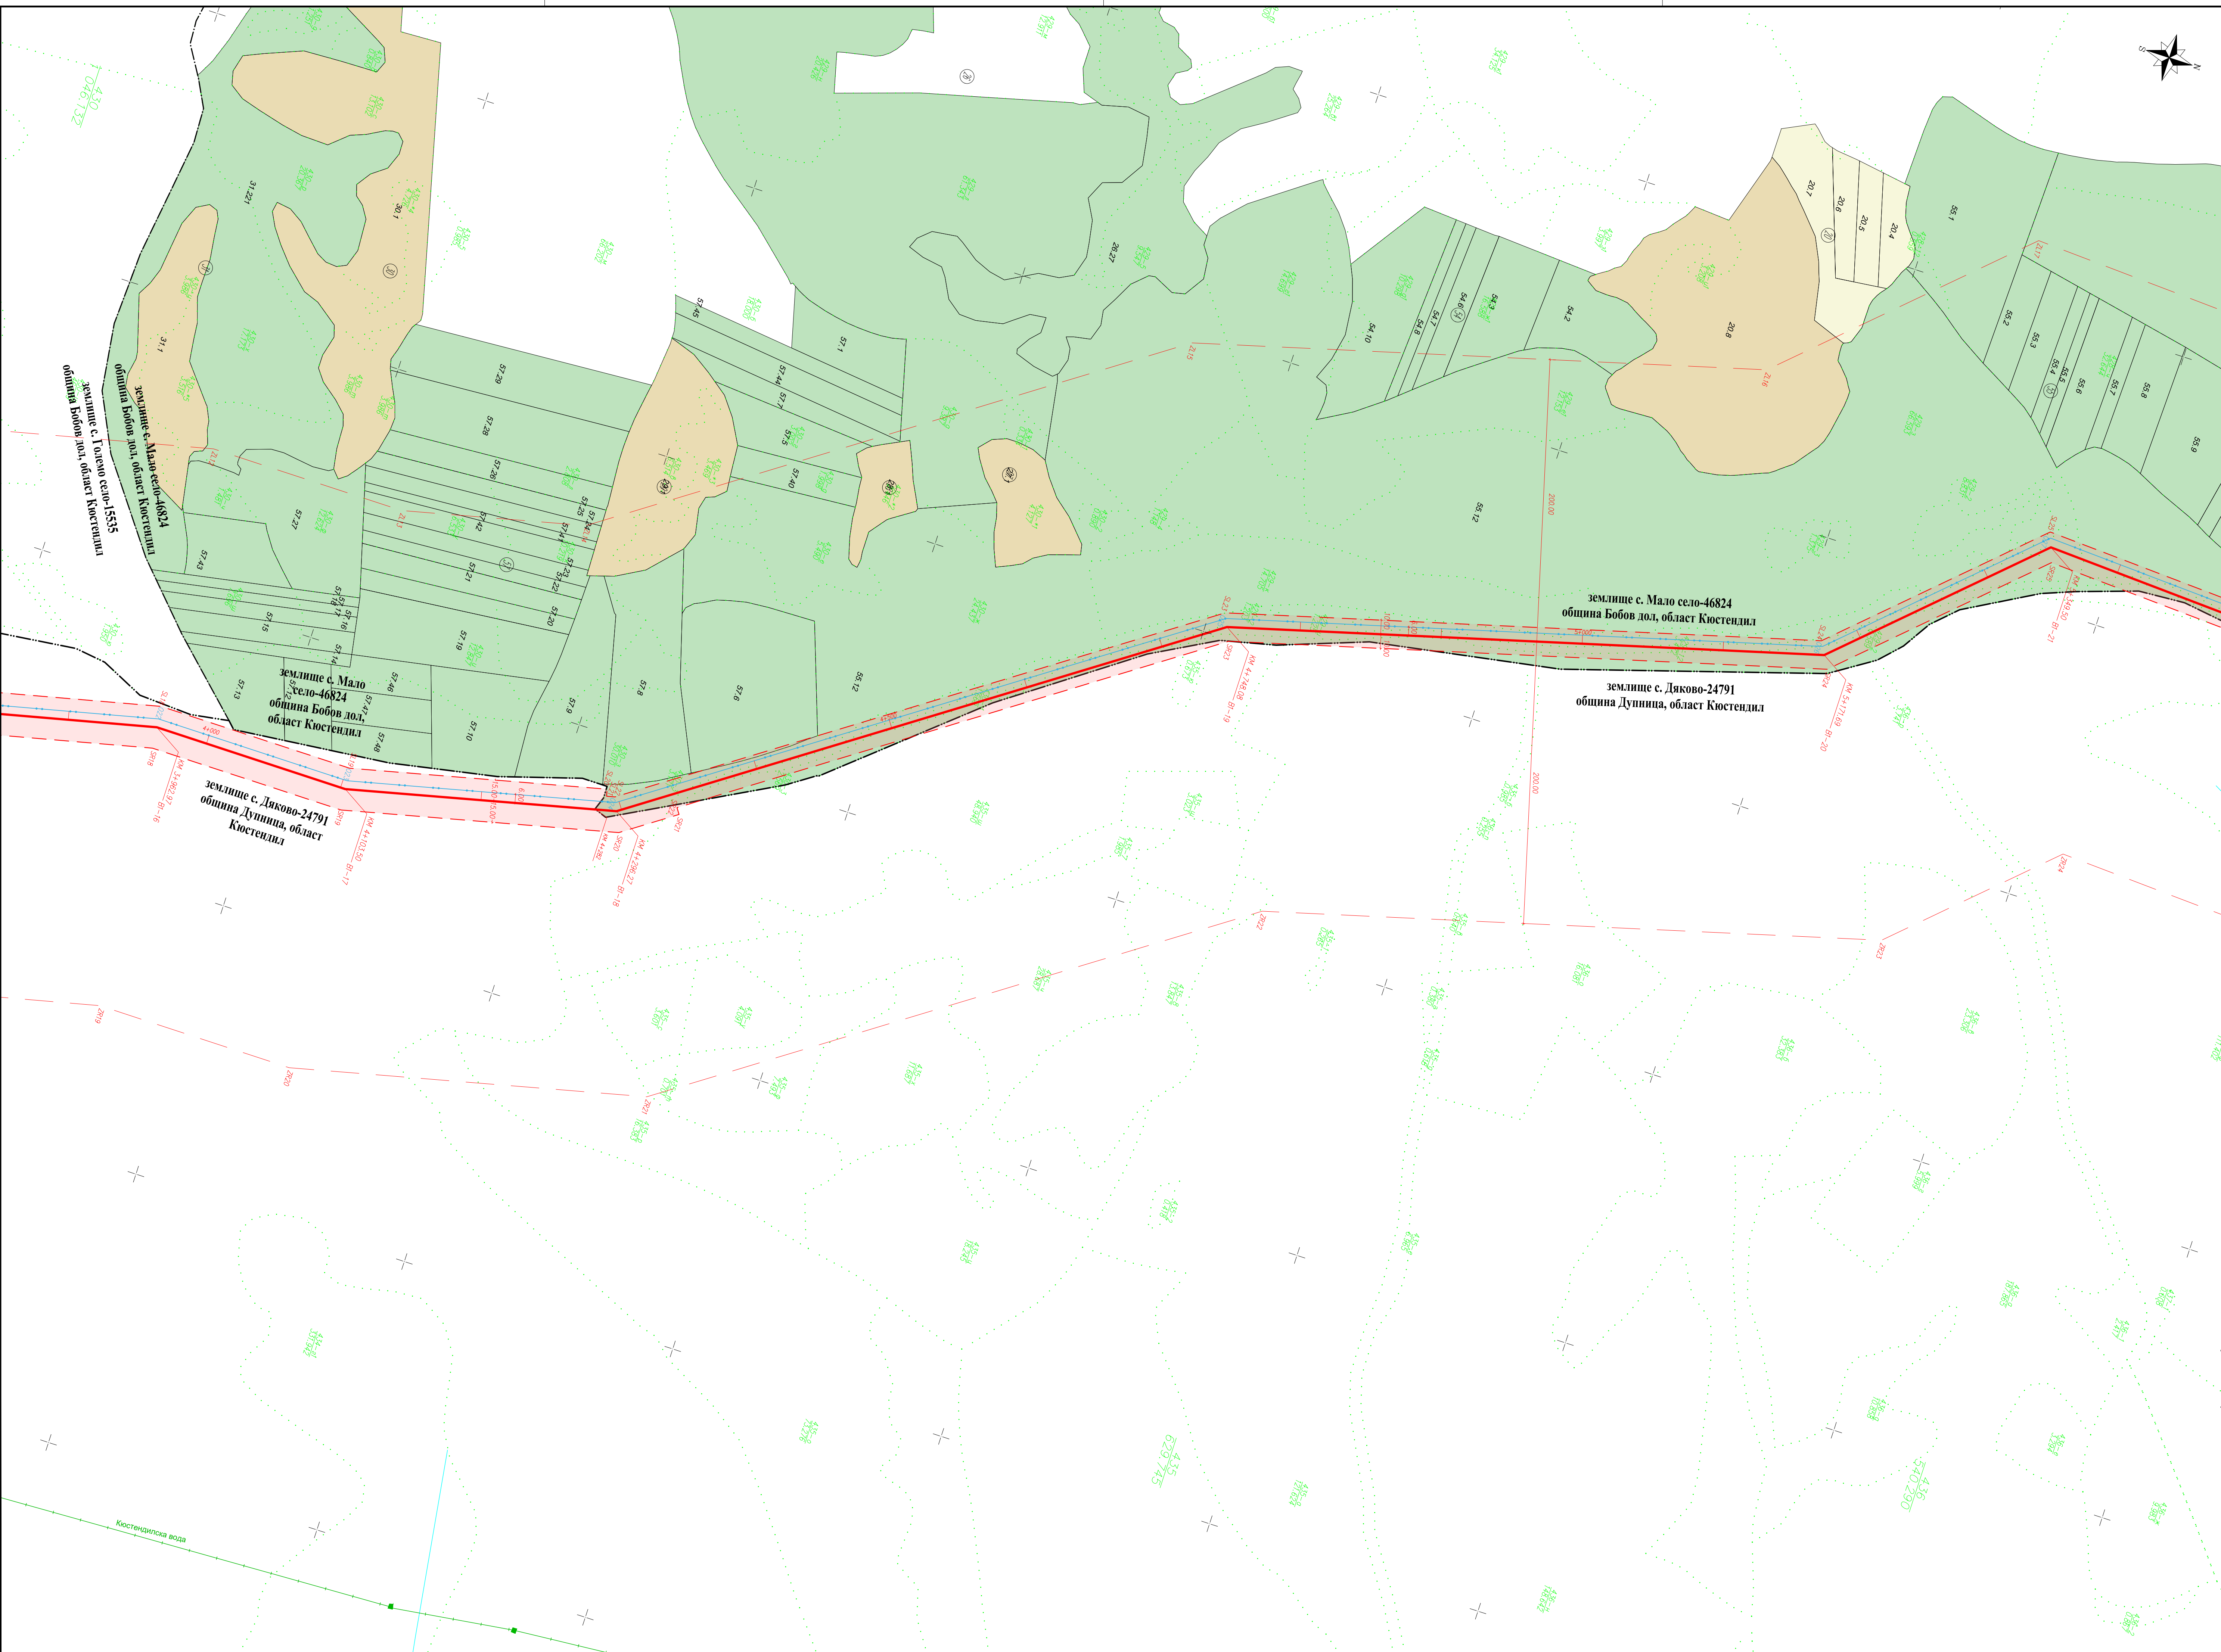

Легенда

— проектно трасе за газопровод

— проектно технологично съоръжение, подлежащо на промяна на предназначение

--- проектно технологично съоръжение, НЕ подлежащо на промяна на предназначение

--- сервитут на проектен газопровод и проектни технологични съоръжения

--- сервитут на проектен газопровод, попадащ извън сервитута на съществуващи газопроводи

--- зона за превантивна устройствена защита на проектен газопровод

--- проектен оптичен кабел

--- проектен ел. кабел

--- сервитут на проектен ел. кабел

--- сервитут на проектен ел. кабел, попадащ извън сервитута на съществуващи и проектни газопроводи

--- проектен ел. кабел в урбанизирана територия

--- проектни анодни заземители

--- сервитут на проектни анодни заземители

--- сервитут на проектни анодни заземители, попадащ извън сервитута на съществуващи и проектни газопроводи

--- съществуващ газопровод

--- съществуващо технологично съоръжение

--- сервитут на съществуващ газопровод

--- зона за превантивна устройствена защита на съществуващ газопровод

--- областна граница

--- общинска граница

--- землищна граница

--- граница на имот по КККР

49.25 номер на имот по КККР

--- граница на имот по Кадастрален план

49.25 номер на имот по Кадастрален план

--- граница на подотдел по ЛУП

--- ЖП линия, Магистрала - проект

--- съобщителен/оптичен кабел

--- въздушен електропровод

--- подземен електропровод

--- водопровод

--- санитарно-охранителна зона

Натура 2000 - птици

Натура 2000 - хабитати

Находище на Имануелова метличина в BG0001375 "Острица"

Защитени територии

свлачищен участък

находище на природни богатства

концесия на природни богатства

археологически обект

Населени места

Производствени и складови дейности

Рекреационни дейности

Обработваеми земи ниви

Обработваеми земи трайни насаждения

Необработваеми земи

Горски територии

Водни площи

Транспорт и комуникации

Техническа инфраструктура

Железопътен ареал

Възложител

Проектант

Възложител:

Исполнител:

Обект:

"ПРЕНОСЕН ГАЗОПРОВОД ОТ ПИПЕРЕВО ДО ПЕРНИК"
към проект „Повишаване на капацитета за пренос на природен газ в точка на междусистенно свързване Кулата/Сидирокастро в посока от Гърция към България"

ПОДРОБЕН УСТРОЙСТВЕН ПЛАН - ПАРЦЕЛАРЕН ПЛАН

	Име, фамилия	Подпис	Дата	Договор номер:	6721
Проектант	инж. Ангел Кузов		2024	фаза	окончателен проект
Р-л проект	инж. Илия Илиев		2024	Масщаб	1:2000
Име на чертежа	Парцеларен план на газопровод - землище с. Мало село, община Бобов дол, област Кюстендил				Лист 1/2
Сигнатура :	BTG-6721-DSP-F-BOB-46824-01				Ревизия
Име на файла :	BTG-6721-DSP-BOB-F-46824-01.dwg				01