


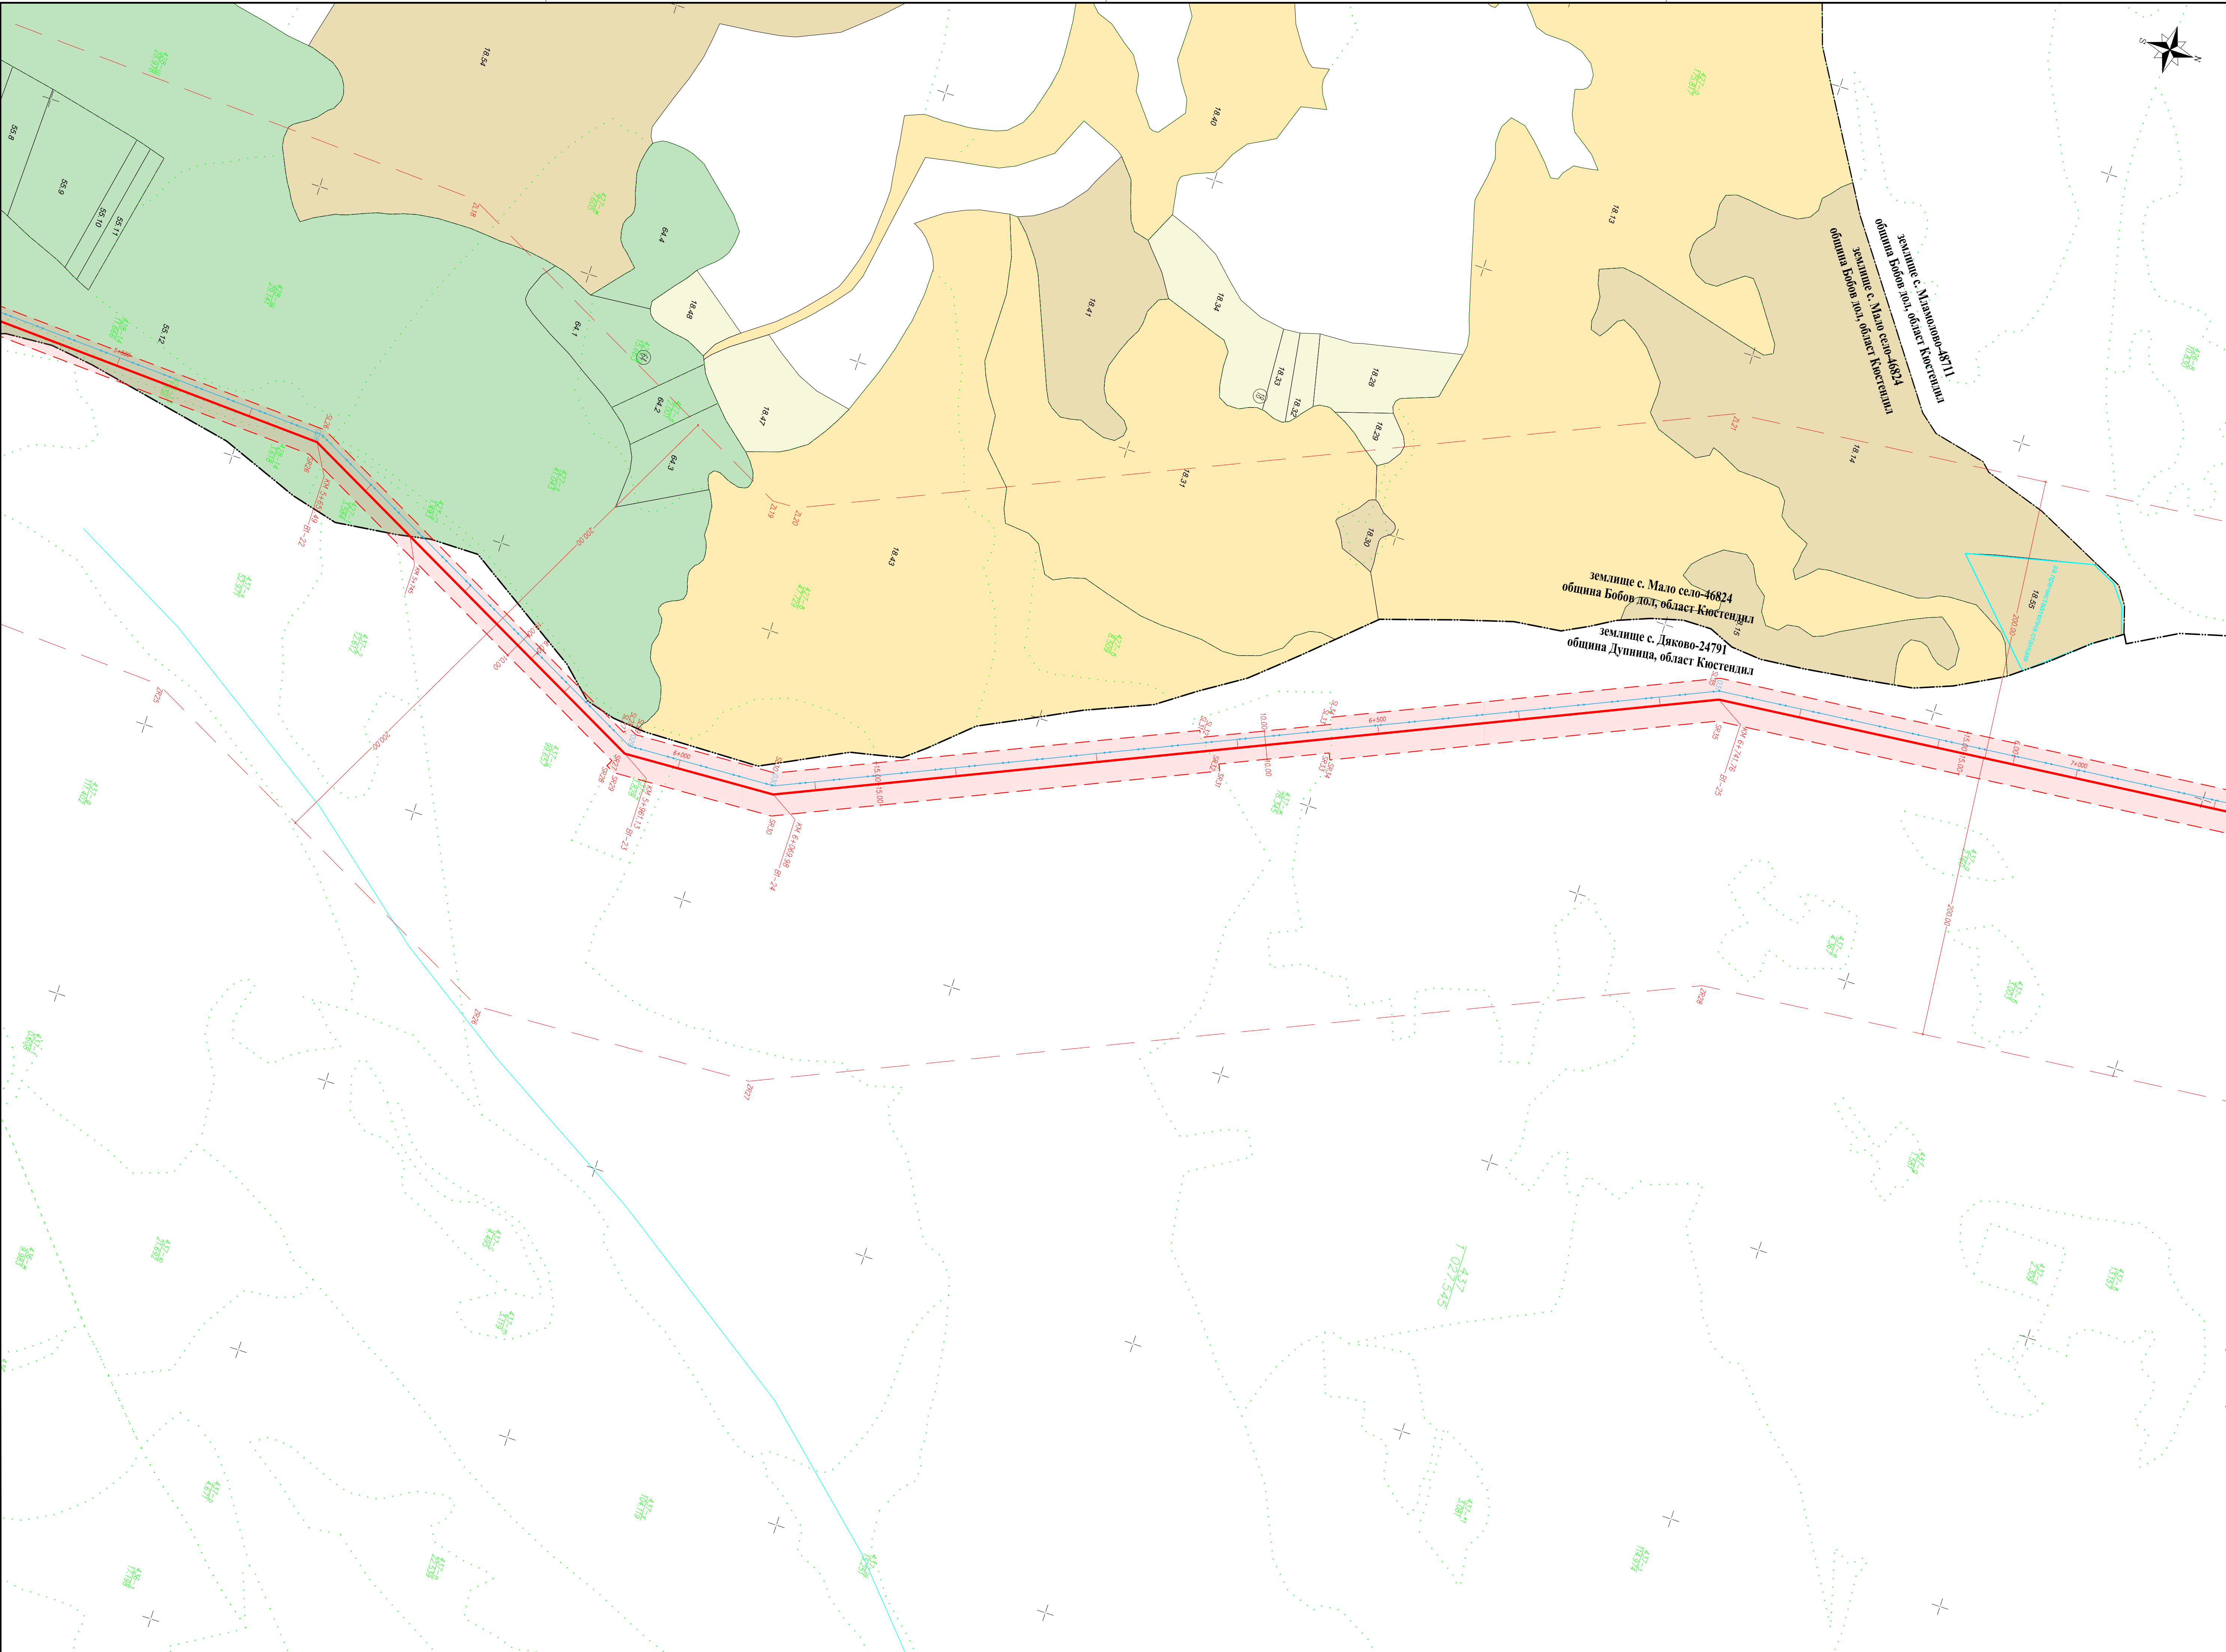

Легенда

—

проектно трасе за газопровод

—

проектно технологично съоръжение, подлежащо на промяна на предназначение

—

проектно технологично съоръжение, НЕ подлежащо на промяна на предназначение

—

сервитут на проектен газопровод и проектни технологични съоръжения

—

сервитут на проектен газопровод, попадащ извън сервитута на съществуващи газопроводи

—

зона за превантивна устройствена защита на проектен газопровод

—

проектен оптичен кабел

—

проектен ел. кабел

—

сервитут на проектен ел. кабел

—

сервитут на проектен ел. кабел, попадащ извън сервитута на съществуващи и проектни газопроводи

—

проектен ел. кабел в урбанизирана територия

—

проектни анодни заземители

—

сервитут на проектни анодни заземители

—

сервитут на проектни анодни заземители, попадащ извън сервитута на съществуващи и проектни газопроводи

—

съществуващ газопровод

—

съществуващо технологично съоръжение

—

сервитут на съществуващ газопровод

—

зона за превантивна устройствена защита на съществуващ газопровод

—

областна граница

—

общинска граница

—

землищна граница

—

граница на имот по КККР

49.25

номер на имот по КККР

—

граница на имот по Кадастрален план

49.25

номер на имот по Кадастрален план

—

граница на подотдел по ЛУП

—

ЖП линия, Магистрала - проект

—

съобщителен/оптичен кабел

—

въздушен електропровод

—

подземен електропровод

—

водопровод

—

санитарно-охранителна зона

▨

Натура 2000 - птици

▨

Натура 2000 - habitati

▨

Находище на Имануелова метличина в BG0001375 "Острица"

▨

Защитени територии

▨

свлачищен участък

▨

находище на природни богатства

▨

концесия на природни богатства

★

археологически обект

▨

Населени места

▨

Производствени и складови дейности

▨

Рекреационни дейности

▨

Обработваеми земи ниви

▨

Обработваеми земи трайни насаждения

▨

Необработваеми земи

▨

Горски територии

▨

Водни площи

▨

Транспорт и комуникации

▨

Техническа инфраструктура

▨

Железопътен ареал

с. Мамалатово

Обл. Дупница

Обл. Кюстендил

Общ. Бобов дол

Обл. Кюстендил

с. Мало село

с. Дяково

с. Калитно

с. Габрово село

2/2

1/2

Възложител:

Проектант:

Възложител:

Ипълнител:

Обект:

"ПРЕНОСЕН ГАЗОПРОВОД ОТ ПИПЕРЕВО ДО ПЕРНИК"
към проект „Повишаване на капацитета за пренос на природен газ в точка на междусистемно свързване Кулата/Сидирокастро в посока от Гърция към България"

ПОДРОБЕН УСТРОЙСТВЕН ПЛАН - ПАРЦЕЛАРЕН ПЛАН

	Име, фамилия	Подпис	Дата	Договор номер:	6721
Проектант	инж. Ангел Кузов		2024	фаза	окончателен проект
Р-л проект	инж. Илия Илиев		2024	Машаб	1:2000
Име на чертежа	Парцеларен план на газопровод - землище с. Мало село, община Бобов дол, област Кюстендил				Лист 2/2
Сигнатура :	BTG-6721-DSP-F-BOB-46824-01				Ревизия
Име на файла :	BTG-6721-DSP-BOB-F-46824-01.dwg				01