


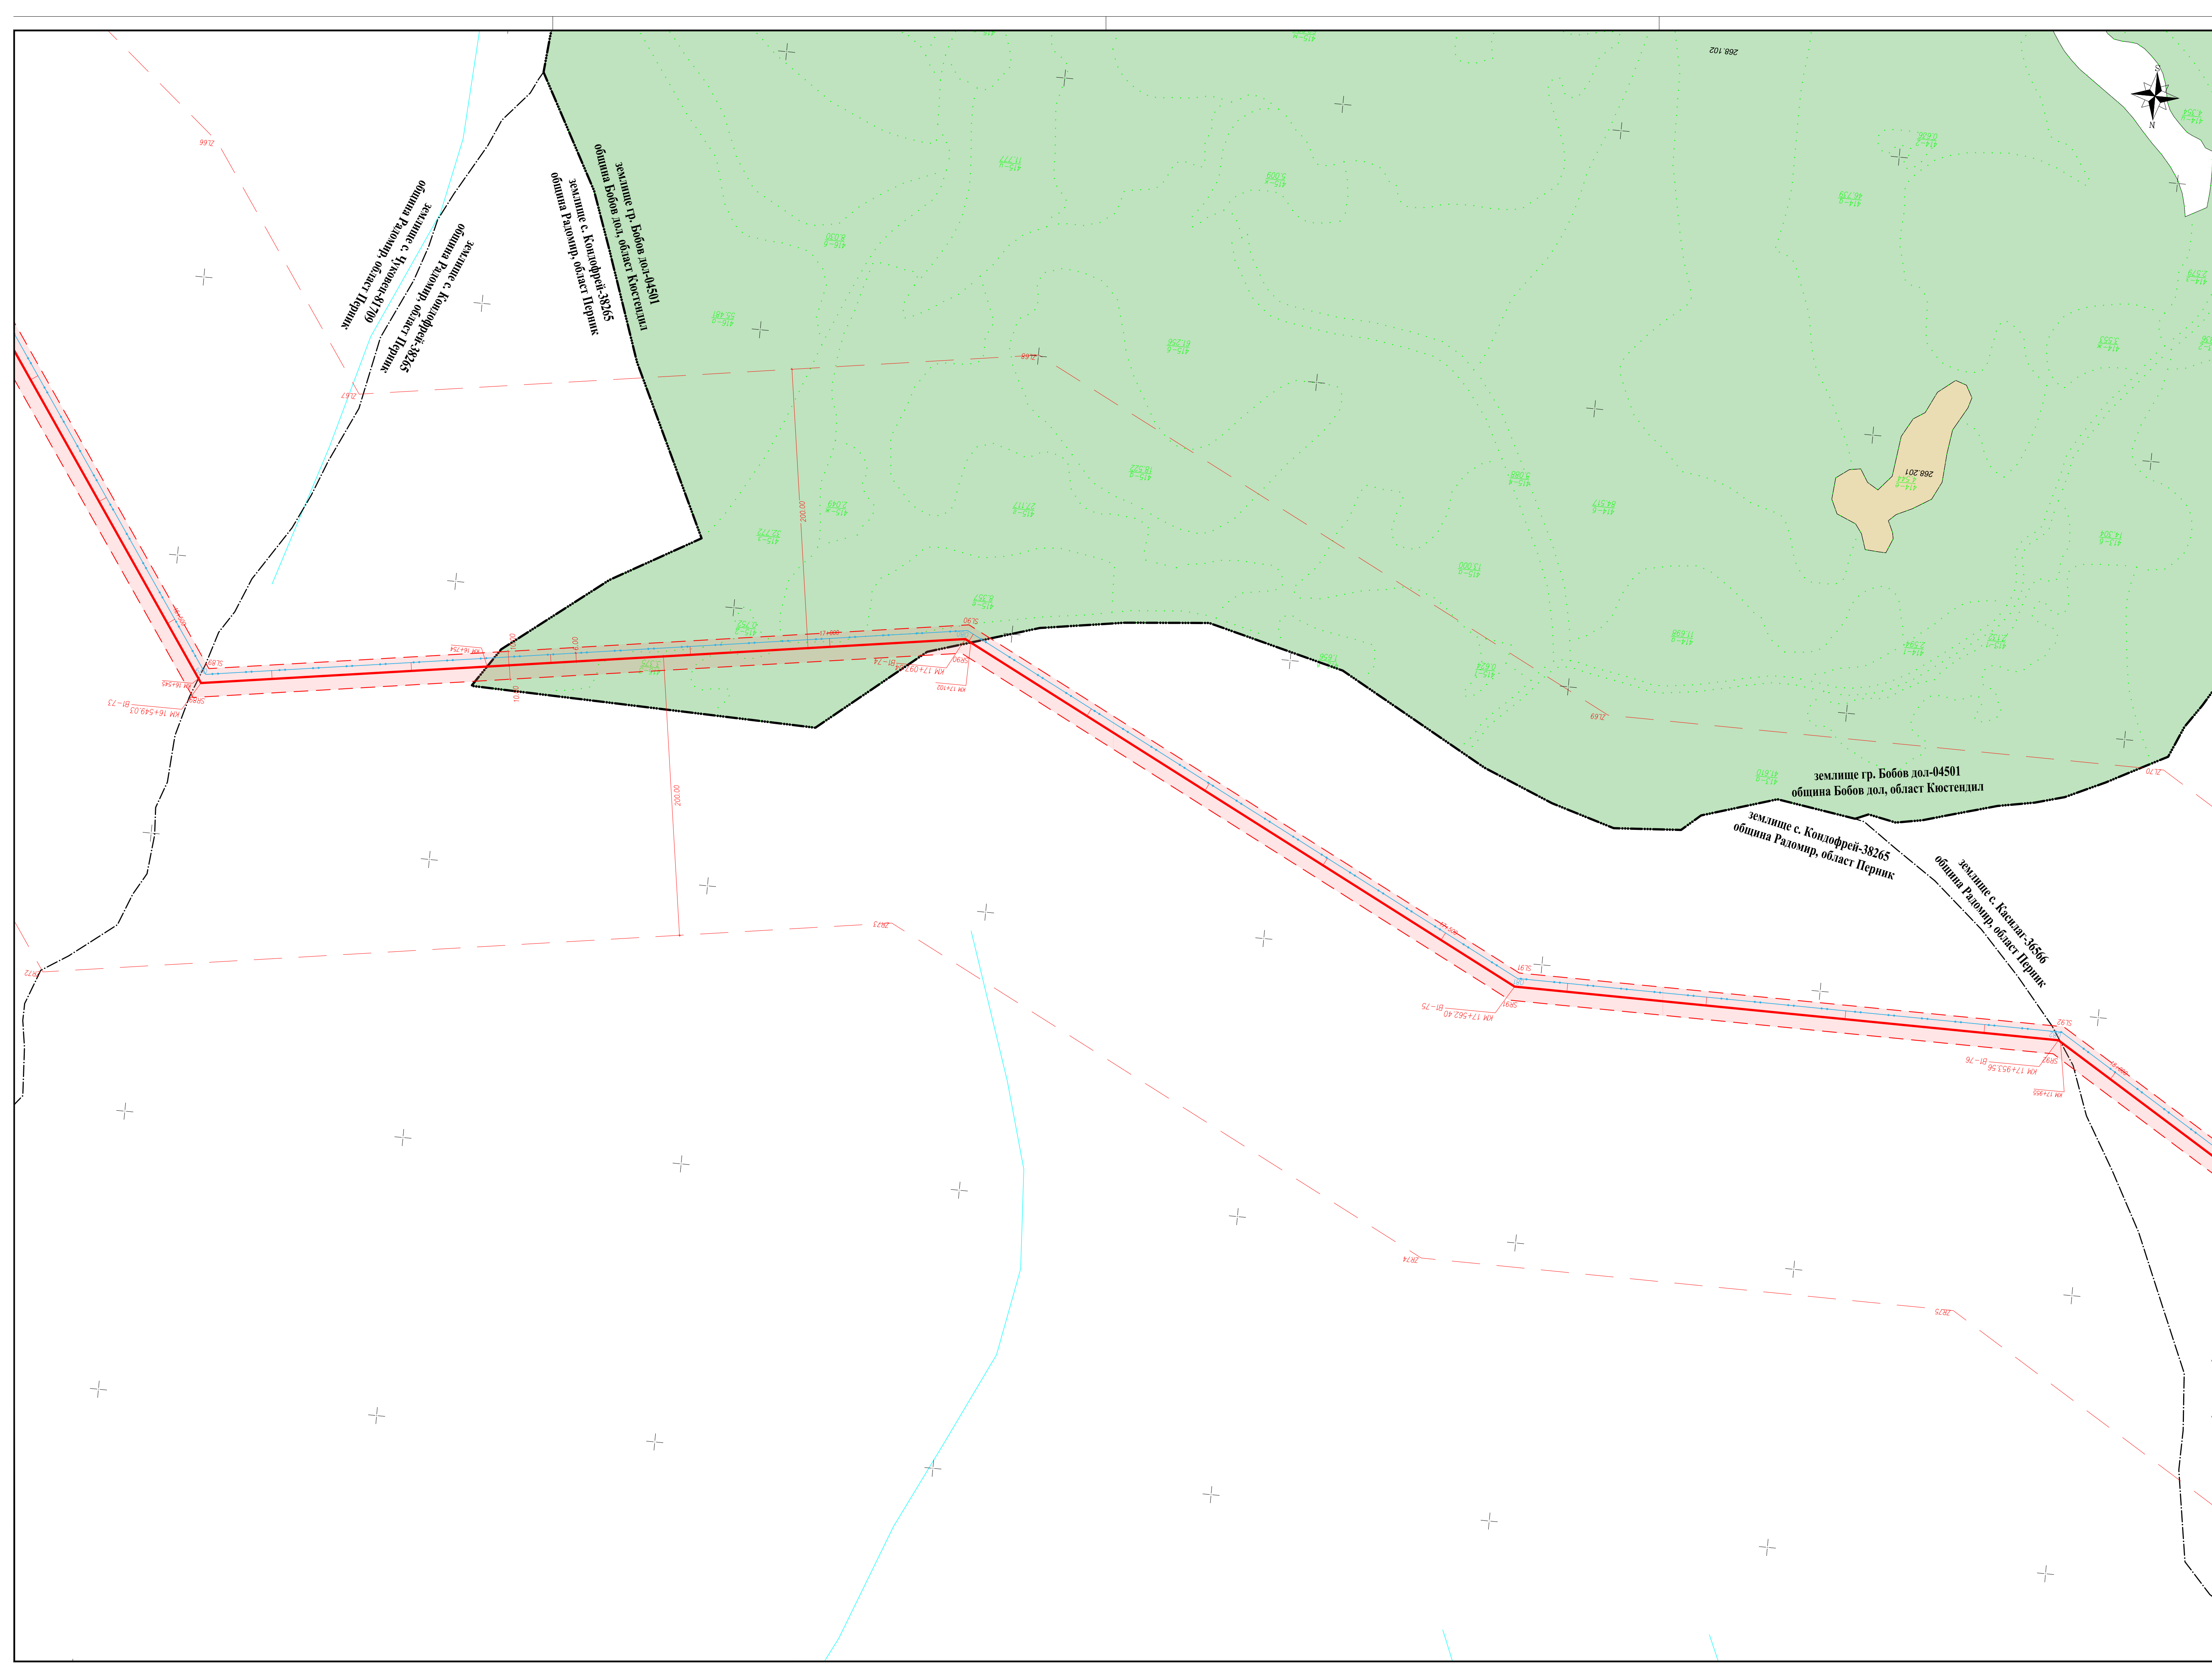

Легенда

— проектно трасе за газопровод

— проектно технологично съоръжение, подлежащо на промяна на предназначение

— проектно технологично съоръжение, НЕ подлежащо на промяна на предназначение

— сервитут на проектен газопровод и проектни технологични съоръжения

— сервитут на проектен газопровод, попадащ извън сервитута на съществуващи газопроводи

— зона за превантивна устройствена защита на проектен газопровод

— проектен оптичен кабел

— проектен ел. кабел

— сервитут на проектен ел. кабел

— сервитут на проектен ел. кабел, попадащ извън сервитута на съществуващи и проектни газопроводи

— проектен ел. кабел в урбанизирана територия

— проектни анодни заземители

— сервитут на проектни анодни заземители

— сервитут на проектни анодни заземители, попадащ извън сервитута на съществуващи и проектни газопроводи

— съществуващ газопровод

— съществуващо технологично съоръжение

— сервитут на съществуващ газопровод

— зона за превантивна устройствена защита на съществуващ газопровод

— областна граница

— общинска граница

— землищна граница

— граница на имот по КККР

49.25

— граница на имот по Кадастрален план

49.25

— граница на подотдел по ЛУП

— ЖП линия, Магистрала - проект

— съобщителен/оптичен кабел

— въздушен електропровод

— подземен електропровод

— водопровод

— санитарно-охранителна зона

Натура 2000 - птици

Натура 2000 - хабитати

Находище на Имануелова метличина в BG0001375 "Острица"

Защитени територии

свлачищен участък

находище на природни богатства

концесия на природни богатства

археологически обект

Населени места

Производствени и складови дейности

Рекреационни дейности

Обработваеми земи ниви

Обработваеми земи трайни насаждения

Необработваеми земи


Горски територии

Водни площи

Транспорт и комуникации

Техническа инфраструктура

Железопътен ареал

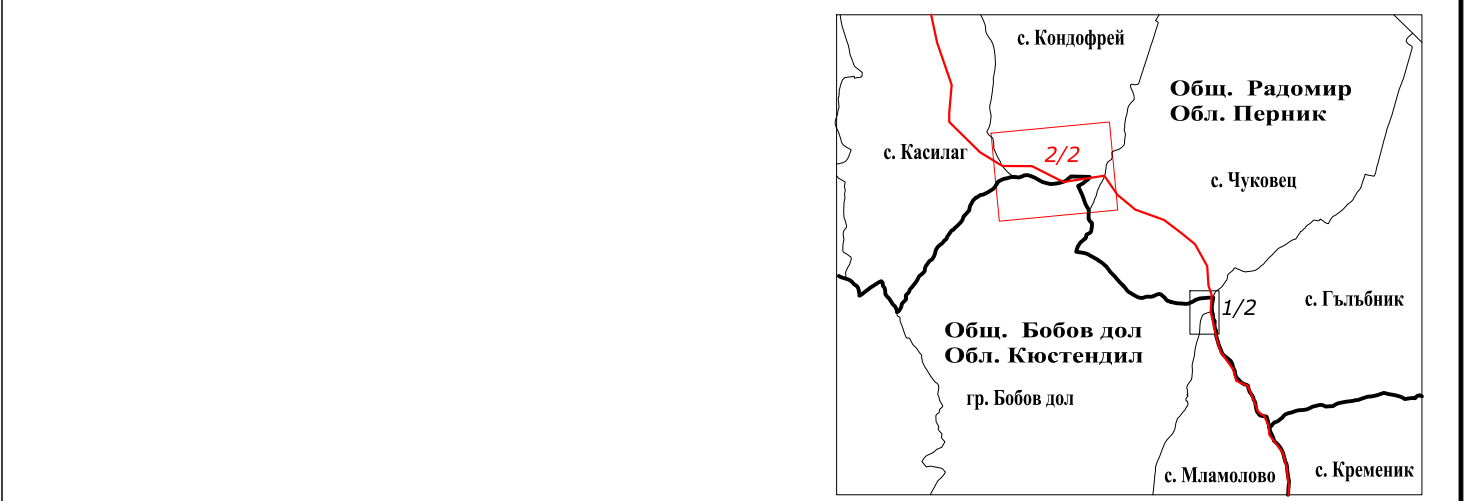

Възложител:	Проектант:				
Възложител:	Ипълнител:				
ДЗЗД „НЕГРУ ВОДА КАРДАМ 2024“					
Обект:					
"ПРЕНОСЕН ГАЗОПРОВОД ОТ ПИПЕРЕВО ДО ПЕРНИК" към проект „Повишаване на капацитета за пренос на природен газ в точка на междусистенно свързване Кулата/Сидирокастро в посока от Гърция към България"					
ПОДРОБЕН УСТРОЙСТВЕН ПЛАН - ПАРЦЕЛАРЕН ПЛАН					
	Име, фамилия	Подпис	Дата	Договор номер:	6721
Проектант	инж. Ангел Кузмов		2024	фаза	окончателен проект
Р-л проект	инж. Илия Илиев		2024	Масщаб	1:2000
Име на чертежа	Парцеларен план на газопровод - землище гр. Бобов дол, община Бобов дол, област Кюстендил				Лист 2/2
Сигнатура :	BTG-6721-DSP-F-BOB-04501-01				Ревизия
Име на файла :	BTG-6721-DSP-BOB-F-04501-01.dwg				01