


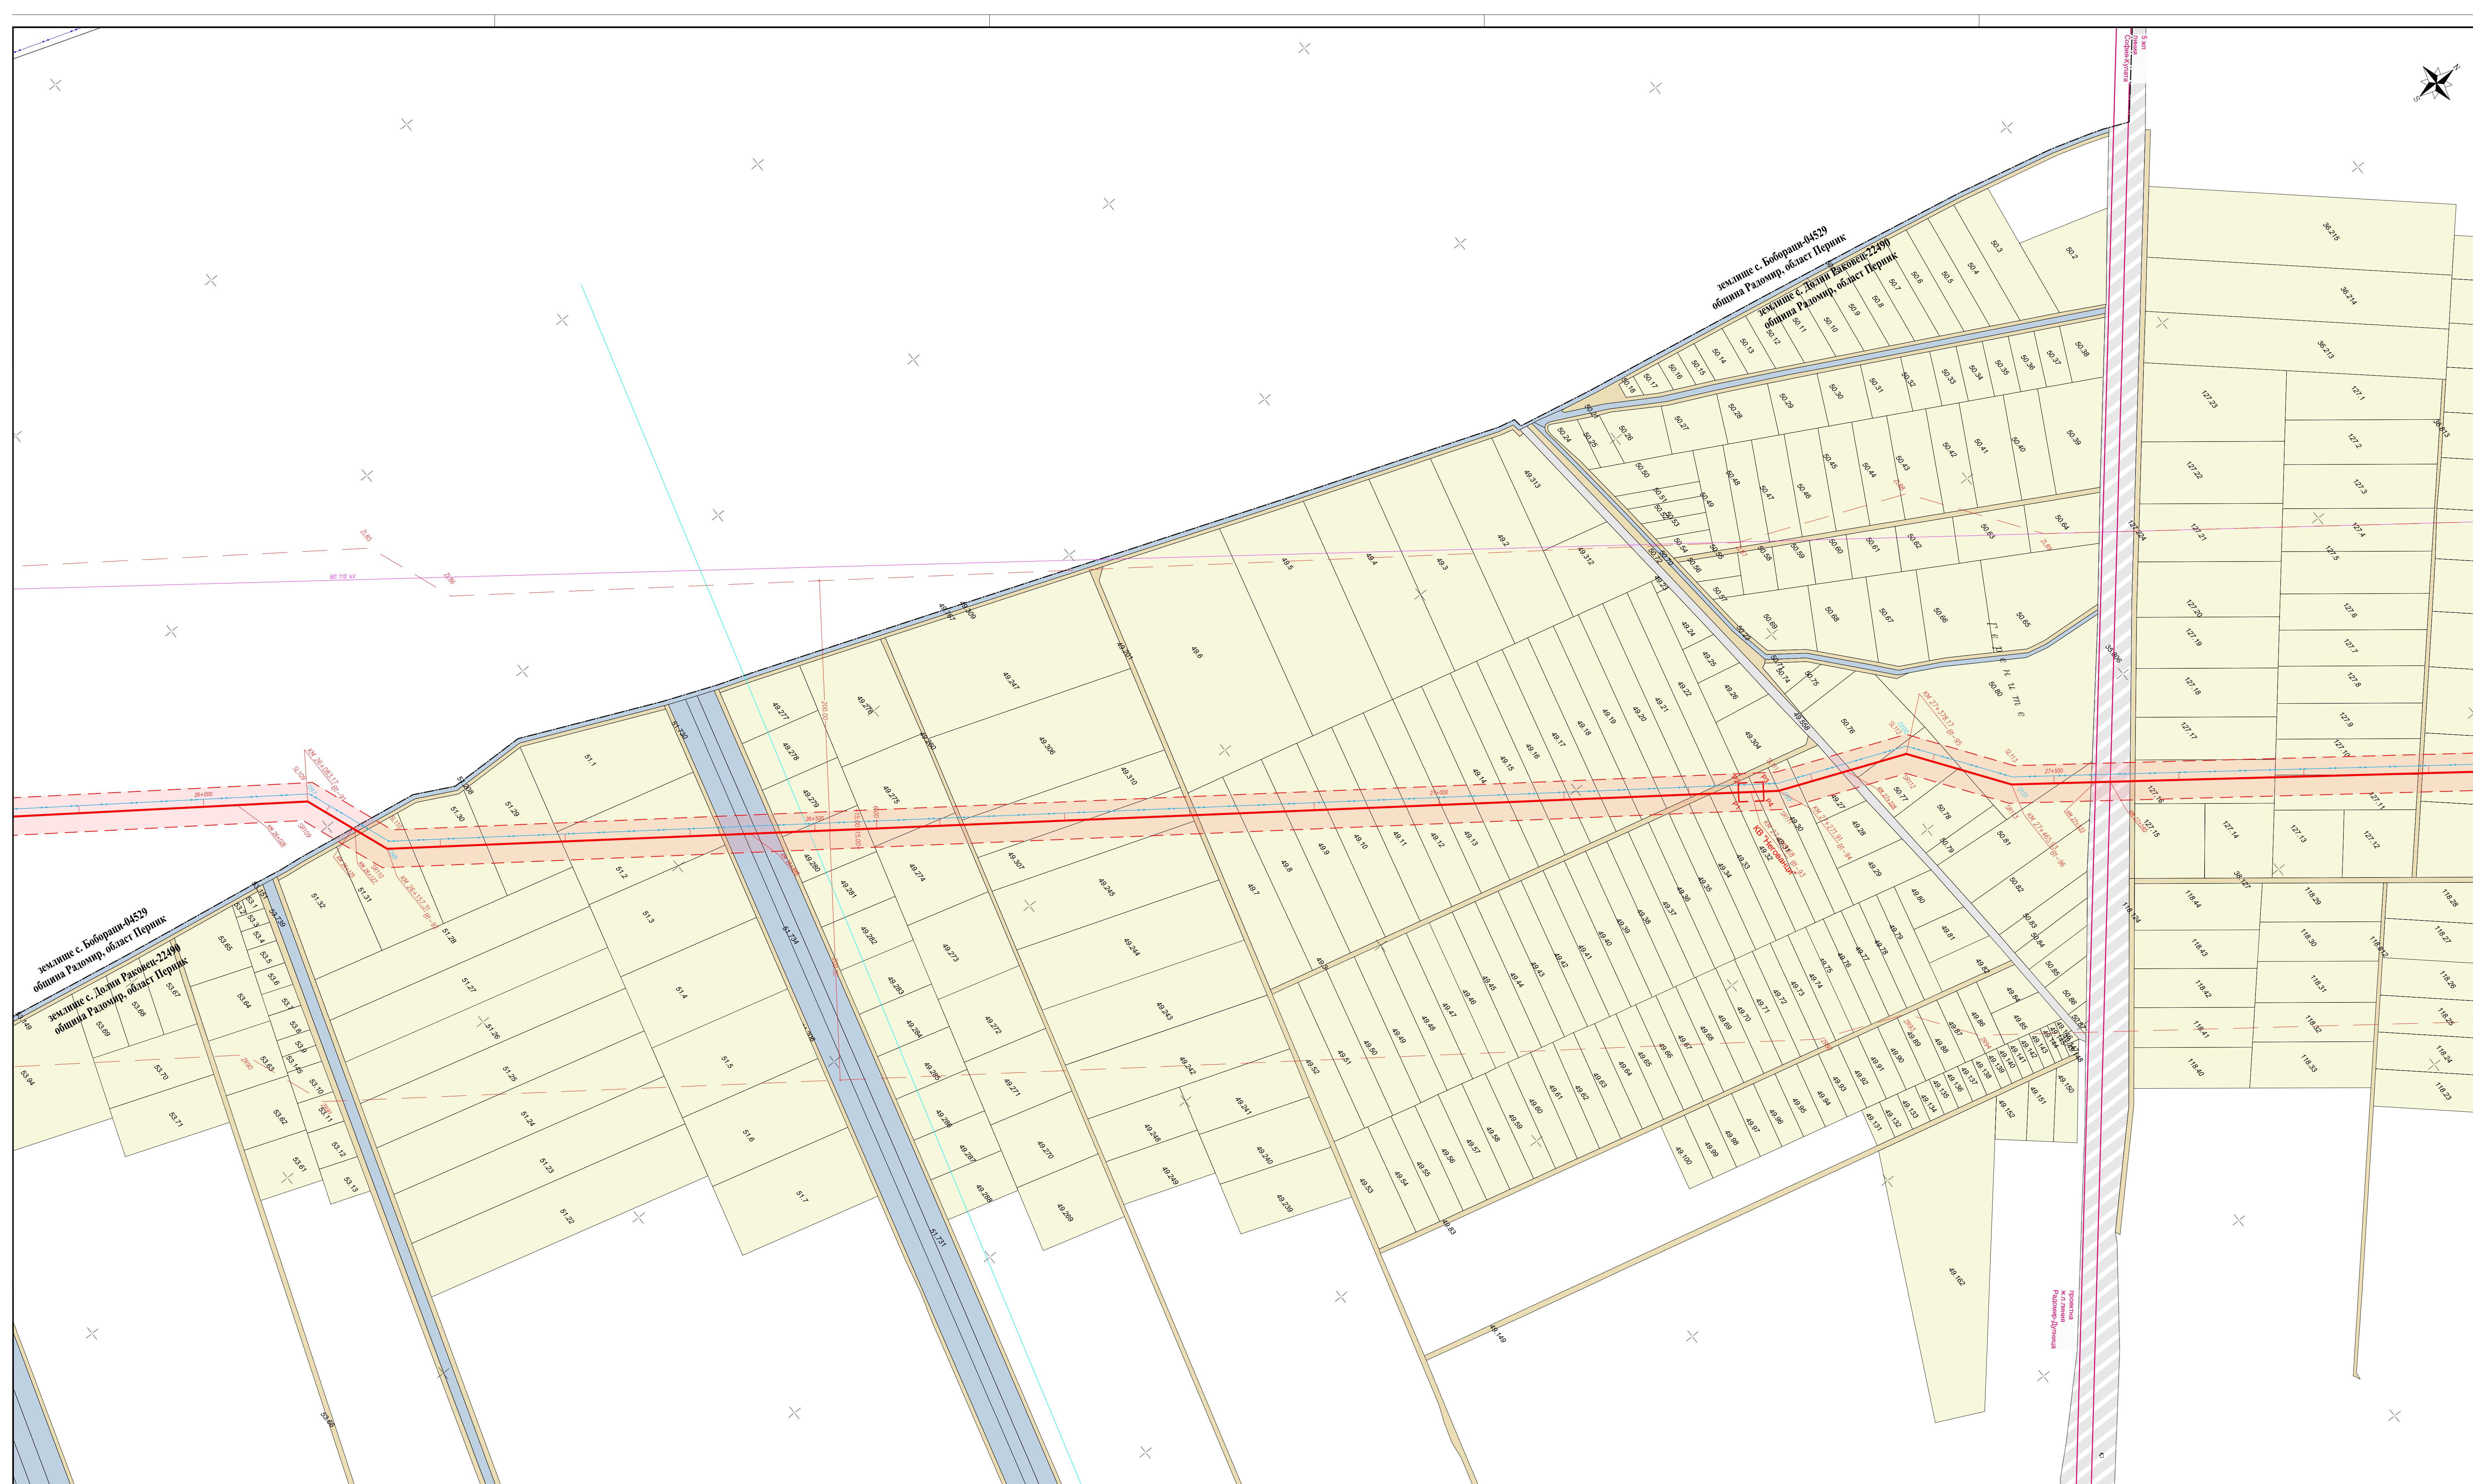

- Легенда

— проектно трасе за газопровод

— проектно технологично съоръжение, подлежащо на промяна на предназначение

--- проектно технологично съоръжение, НЕ подлежащо на промяна на предназначение

--- сервитут на проектен газопровод и сервитут на проектен газопровод, попадащ извън сервитута на съществуващи газопроводи

— зона за превантивна устройствена защита на проектен газопровод

— проектен оптичен кабел

— проектен ел. кабел

— сервитут на проектен ел. кабел

— сервитут на проектен ел. кабел, попадащ извън сервитута на съществуващи и проектни газопроводи

--- проектен ел. кабел в урбанизирана територия

— проектни анодни заземители

— сервитут на проектни анодни заземители

— сервитут на проектни анодни заземители, попадащ извън сервитута на съществуващи и проектни газопроводи

— съществуващ газопровод

— съществуващо технологично съоръжение

— сервитут на съществуващ газопровод

— зона за превантивна устройствена защита на съществуващ газопровод

--- областна граница

--- общинска граница

--- землищна граница

— граница на имот по КККР

49.25

— граница на имот по Кадастрален план

49.25

— граница на подотдел по ЛУП

— ЖП линия, Магистрала - проект

— съобщителен/оптичен кабел

— въздушен електропровод

— подземен електропровод

— водопровод

— санитарно-охранителна зона

Натура 2000 - птици

Натура 2000 - хабитати

Находище на Имануелова метличина в BG0001375 "Острица"

Защитени територии

— свлачищен участък

— находище на природни богатства

— концесия на природни богатства

— археологически обект

Населени места

Производствени и складови дейности

Рекреационни дейности

Обработваеми земи нини

Обработваеми земи трайни насаждения

Необработваеми земи

Горски територии

Водни площи

Транспорт и комуникации

Техническа инфраструктура

Железопътен ареал
-
- | | | | | |
|---|---|--------|------|----------------|
| Възложител: | Проектант: | | | |
| Възложител: | Изпълнител: | | | |
| Обект: | "ПРЕНОСЕН ГАЗОПРОВОД ОТ ПИПЕРЕВО ДО ПЕРНИК"
към проект "Повишаване на капацитета за пренос на природен газ в точка на междусистемно свързване Кулата/Сидирокастро в посока от Гърция към България" | | | |
| ПОДРОБЕН УСТРОЙСТВЕН ПЛАН - ПАРЦЕЛАРЕН ПЛАН | | | | |
| Проектант: | Име, фамилия | Подпис | Дата | Договор номер: |
| Р-л проект | инж. Ангел Кузов | | 2024 | Фаза |
| Име на чертежа | Парцеларен план на газопровод - землище с. Долни Раковец, община Радомир, област Перник | | | Лист |
| Сигнатура : | BTG-6721-DSP-F-RAD-22490-01 | | | 1/3 |
| Име на файла : | BTG-6721-DSP-F-RAD-22490-01.dwg | | | Ревизия |
| | | | | 01 |