


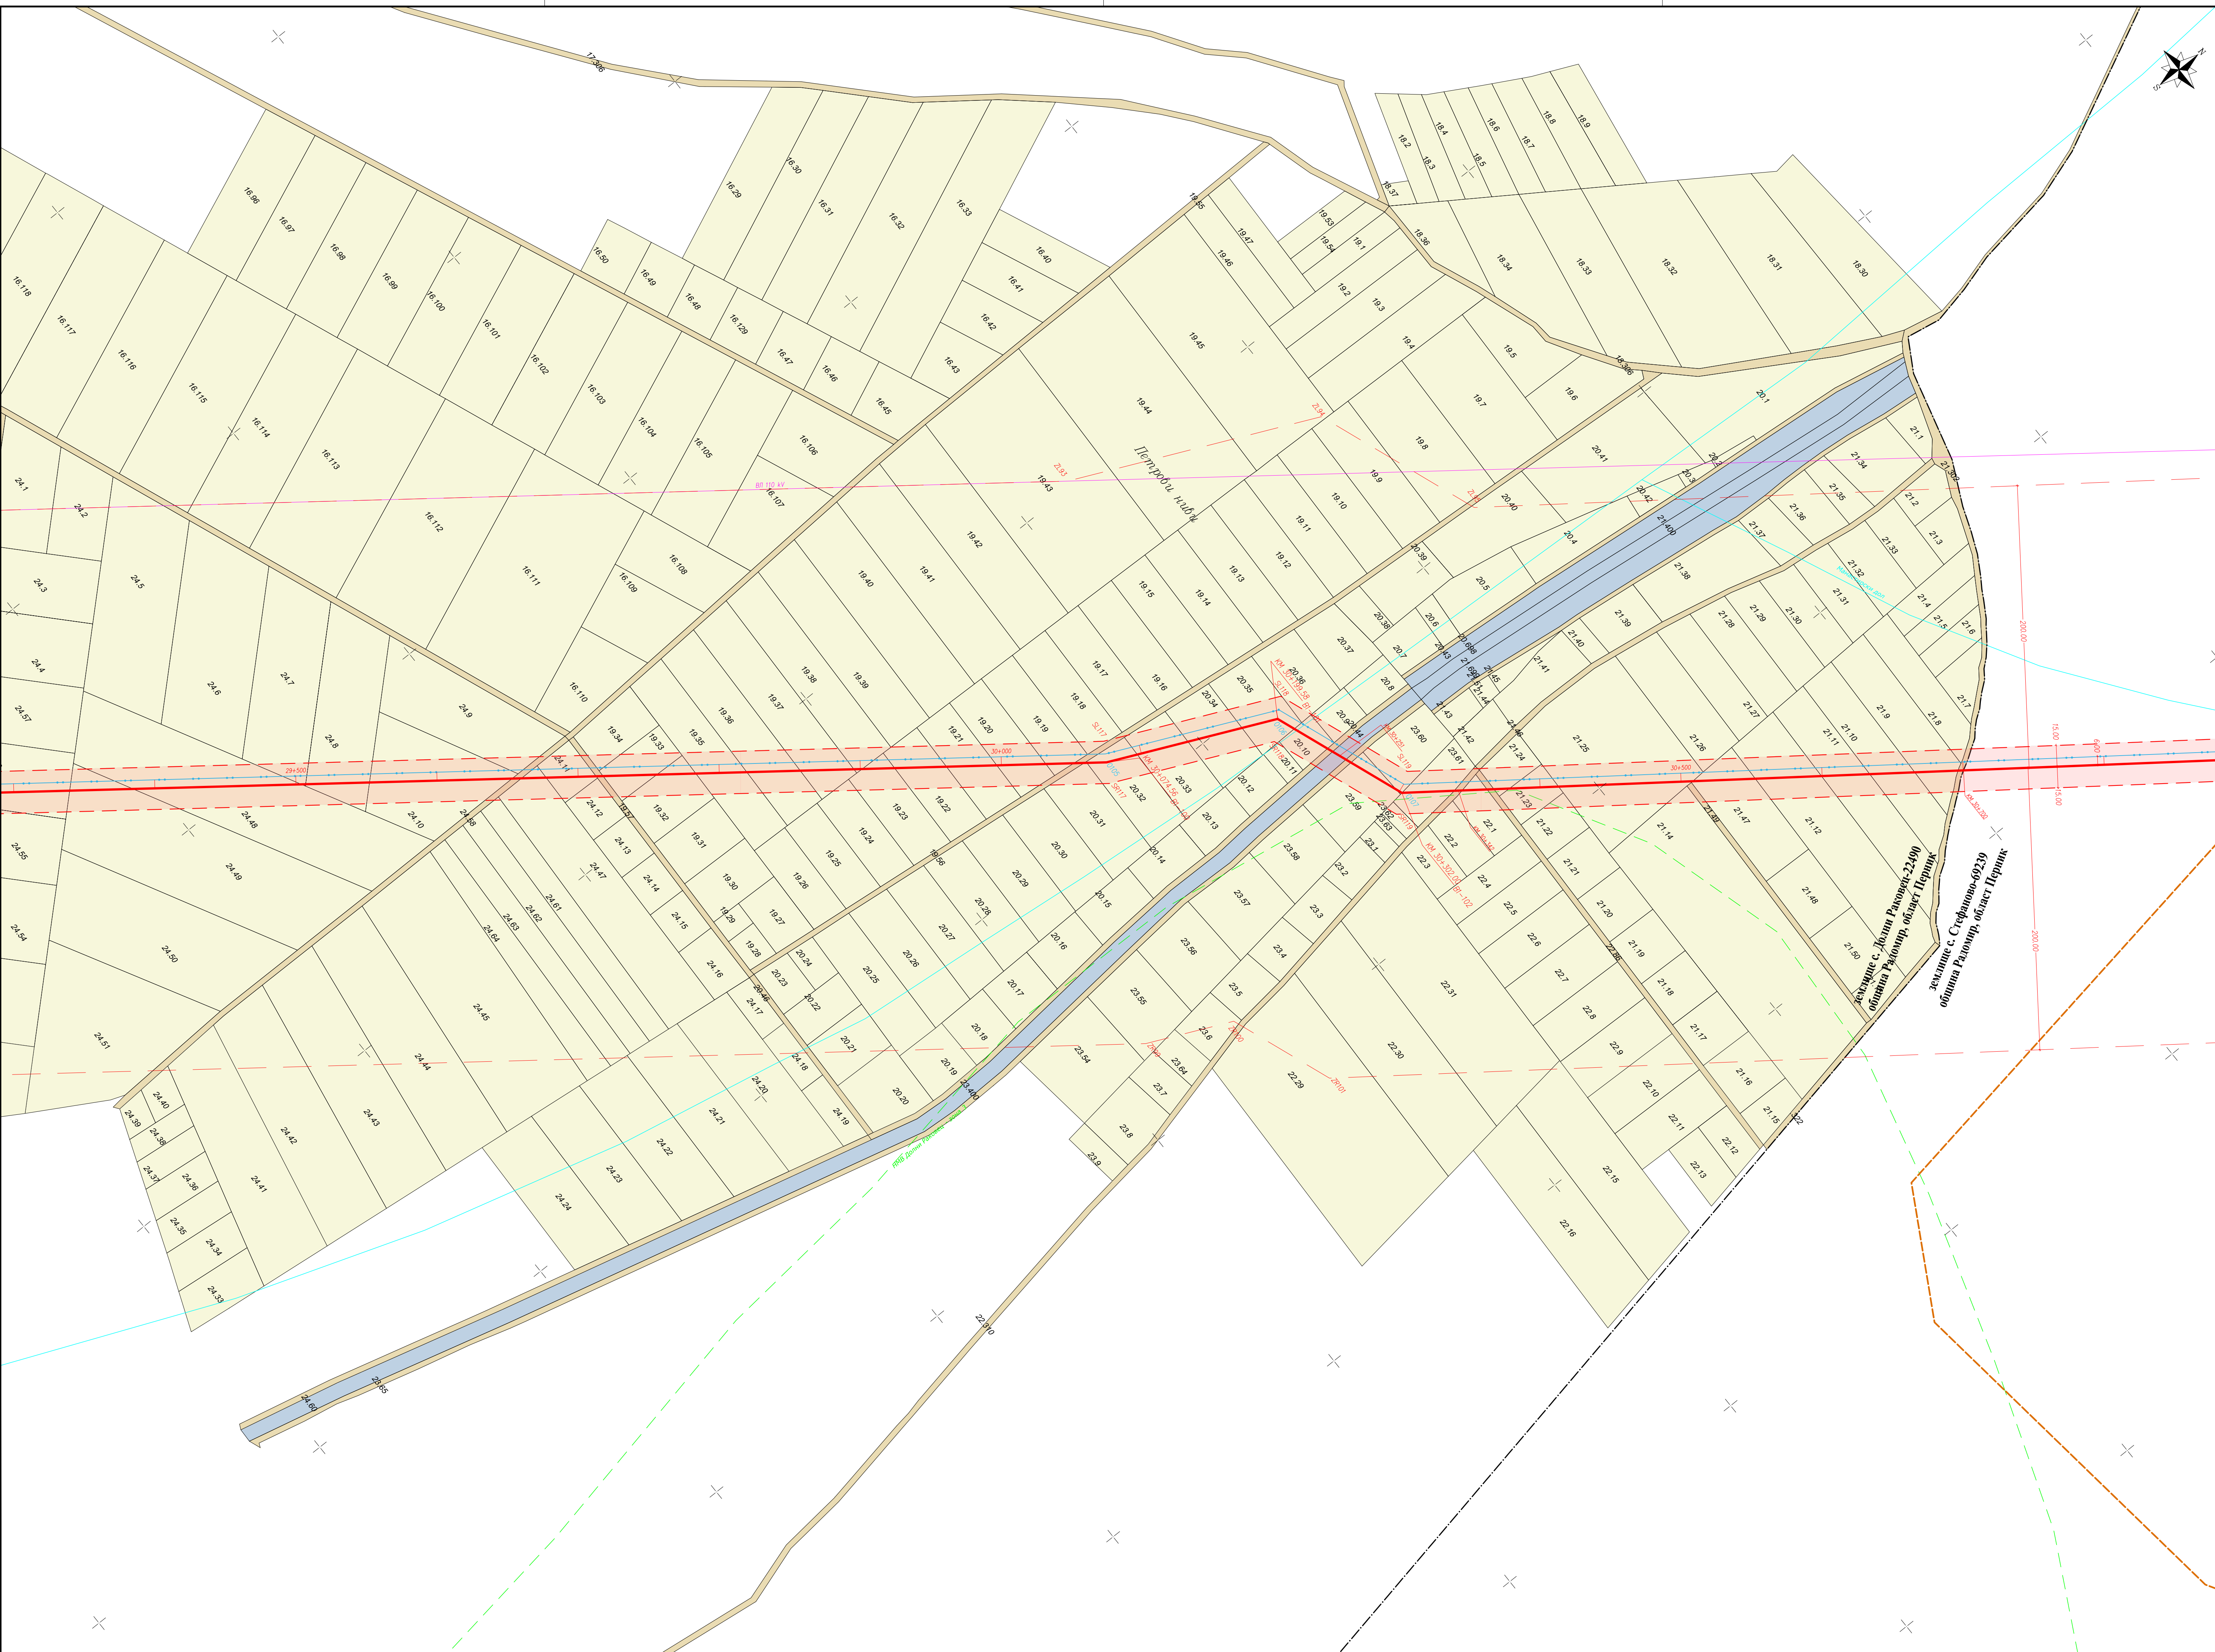

Легенда

— проектно трасе за газопровод

— проектно технологично съоръжение, подлежащо на промяна на предназначение

--- проектно технологично съоръжение, НЕ подлежащо на промяна на предназначение

--- сервитут на проектен газопровод и проектни технологични съоръжения

--- сервитут на проектен газопровод, попадащ извън сервитута на съществуващи газопроводи

--- зона за превантивна устройствена защита на проектен газопровод

— проектен оптичен кабел

— проектен ел. кабел

--- сервитут на проектен ел. кабел, попадащ извън сервитута на съществуващи и проектни газопроводи

--- проектен ел. кабел в урбанизирана територия

--- проектни анодни заземители

--- сервитут на проектни анодни заземители

--- сервитут на проектни анодни заземители, попадащ извън сервитута на съществуващи и проектни газопроводи

--- съществуващ газопровод

--- съществуващо технологично съоръжение

--- сервитут на съществуващ газопровод

--- зона за превантивна устройствена защита на съществуващ газопровод

— областна граница

— общинска граница

— землищна граница

— граница на имот по КККР

49.25 номер на имот по КККР

— граница на имот по Кадастрален план

49.25 номер на имот по Кадастрален план

--- граница на подотдел по ЛУП

— ЖП линия, Магистрала - проект

— съобщителен/оптичен кабел

— въздушен електропровод

--- подземен електропровод

— водопровод

--- санитарно-охранителна зона

Натура 2000 - птици

Натура 2000 - habitati

Находище на Имануелова метличина в BG0001375 "Острица"

Защитени територии

свлачищен участък

находище на природни богатства

концесия на природни богатства

археологически обект

Населени места

Производствени и складови дейности

Рекреационни дейности

Обработваеми земи ниви

Обработваеми земи трайни насаждения

Неообработваеми земи

Горски територии

Водни площи

Транспорт и комуникации

Техническа инфраструктура

Железопътен ареал

Възложител

Проектант

Възложител:

Ипълнител:

БУЛГАРТРАНСГАЗ

ДЗЗД „НЕГРУ ВОДА КАРДАМ 2024“

Обект:

"ПРЕНОСЕН ГАЗОПРОВОД ОТ ПИПЕРЕВО ДО ПЕРНИК"
към проект „Повишаване на капацитета за пренос на природен газ в точка на междусистемно свързване Кулата/Сидирокастро в посока от Гърция към България"

ПОДРОБЕН УСТРОЙСТВЕН ПЛАН - ПАРЦЕЛАРЕН ПЛАН

	Име, фамилия	Подпис	Дата	Договор номер:	6721
Проектант	инж. Ангел Кузмов		2024	фаза	окончателен проект
Р-л проект	инж. Илия Илиев		2024	Масщаб	1:2000

Име на чертежа

Парцеларен план на газопровод - землище с. Долни Раковец, община Радомир, област Перник

Лист

3/3

Сигнатура :

Име на файла :

BTG-6721-DSP-F-RAD-22490-01

BTG-6721-DSP-F-RAD-22490-01.dwg

Ревизия

01