


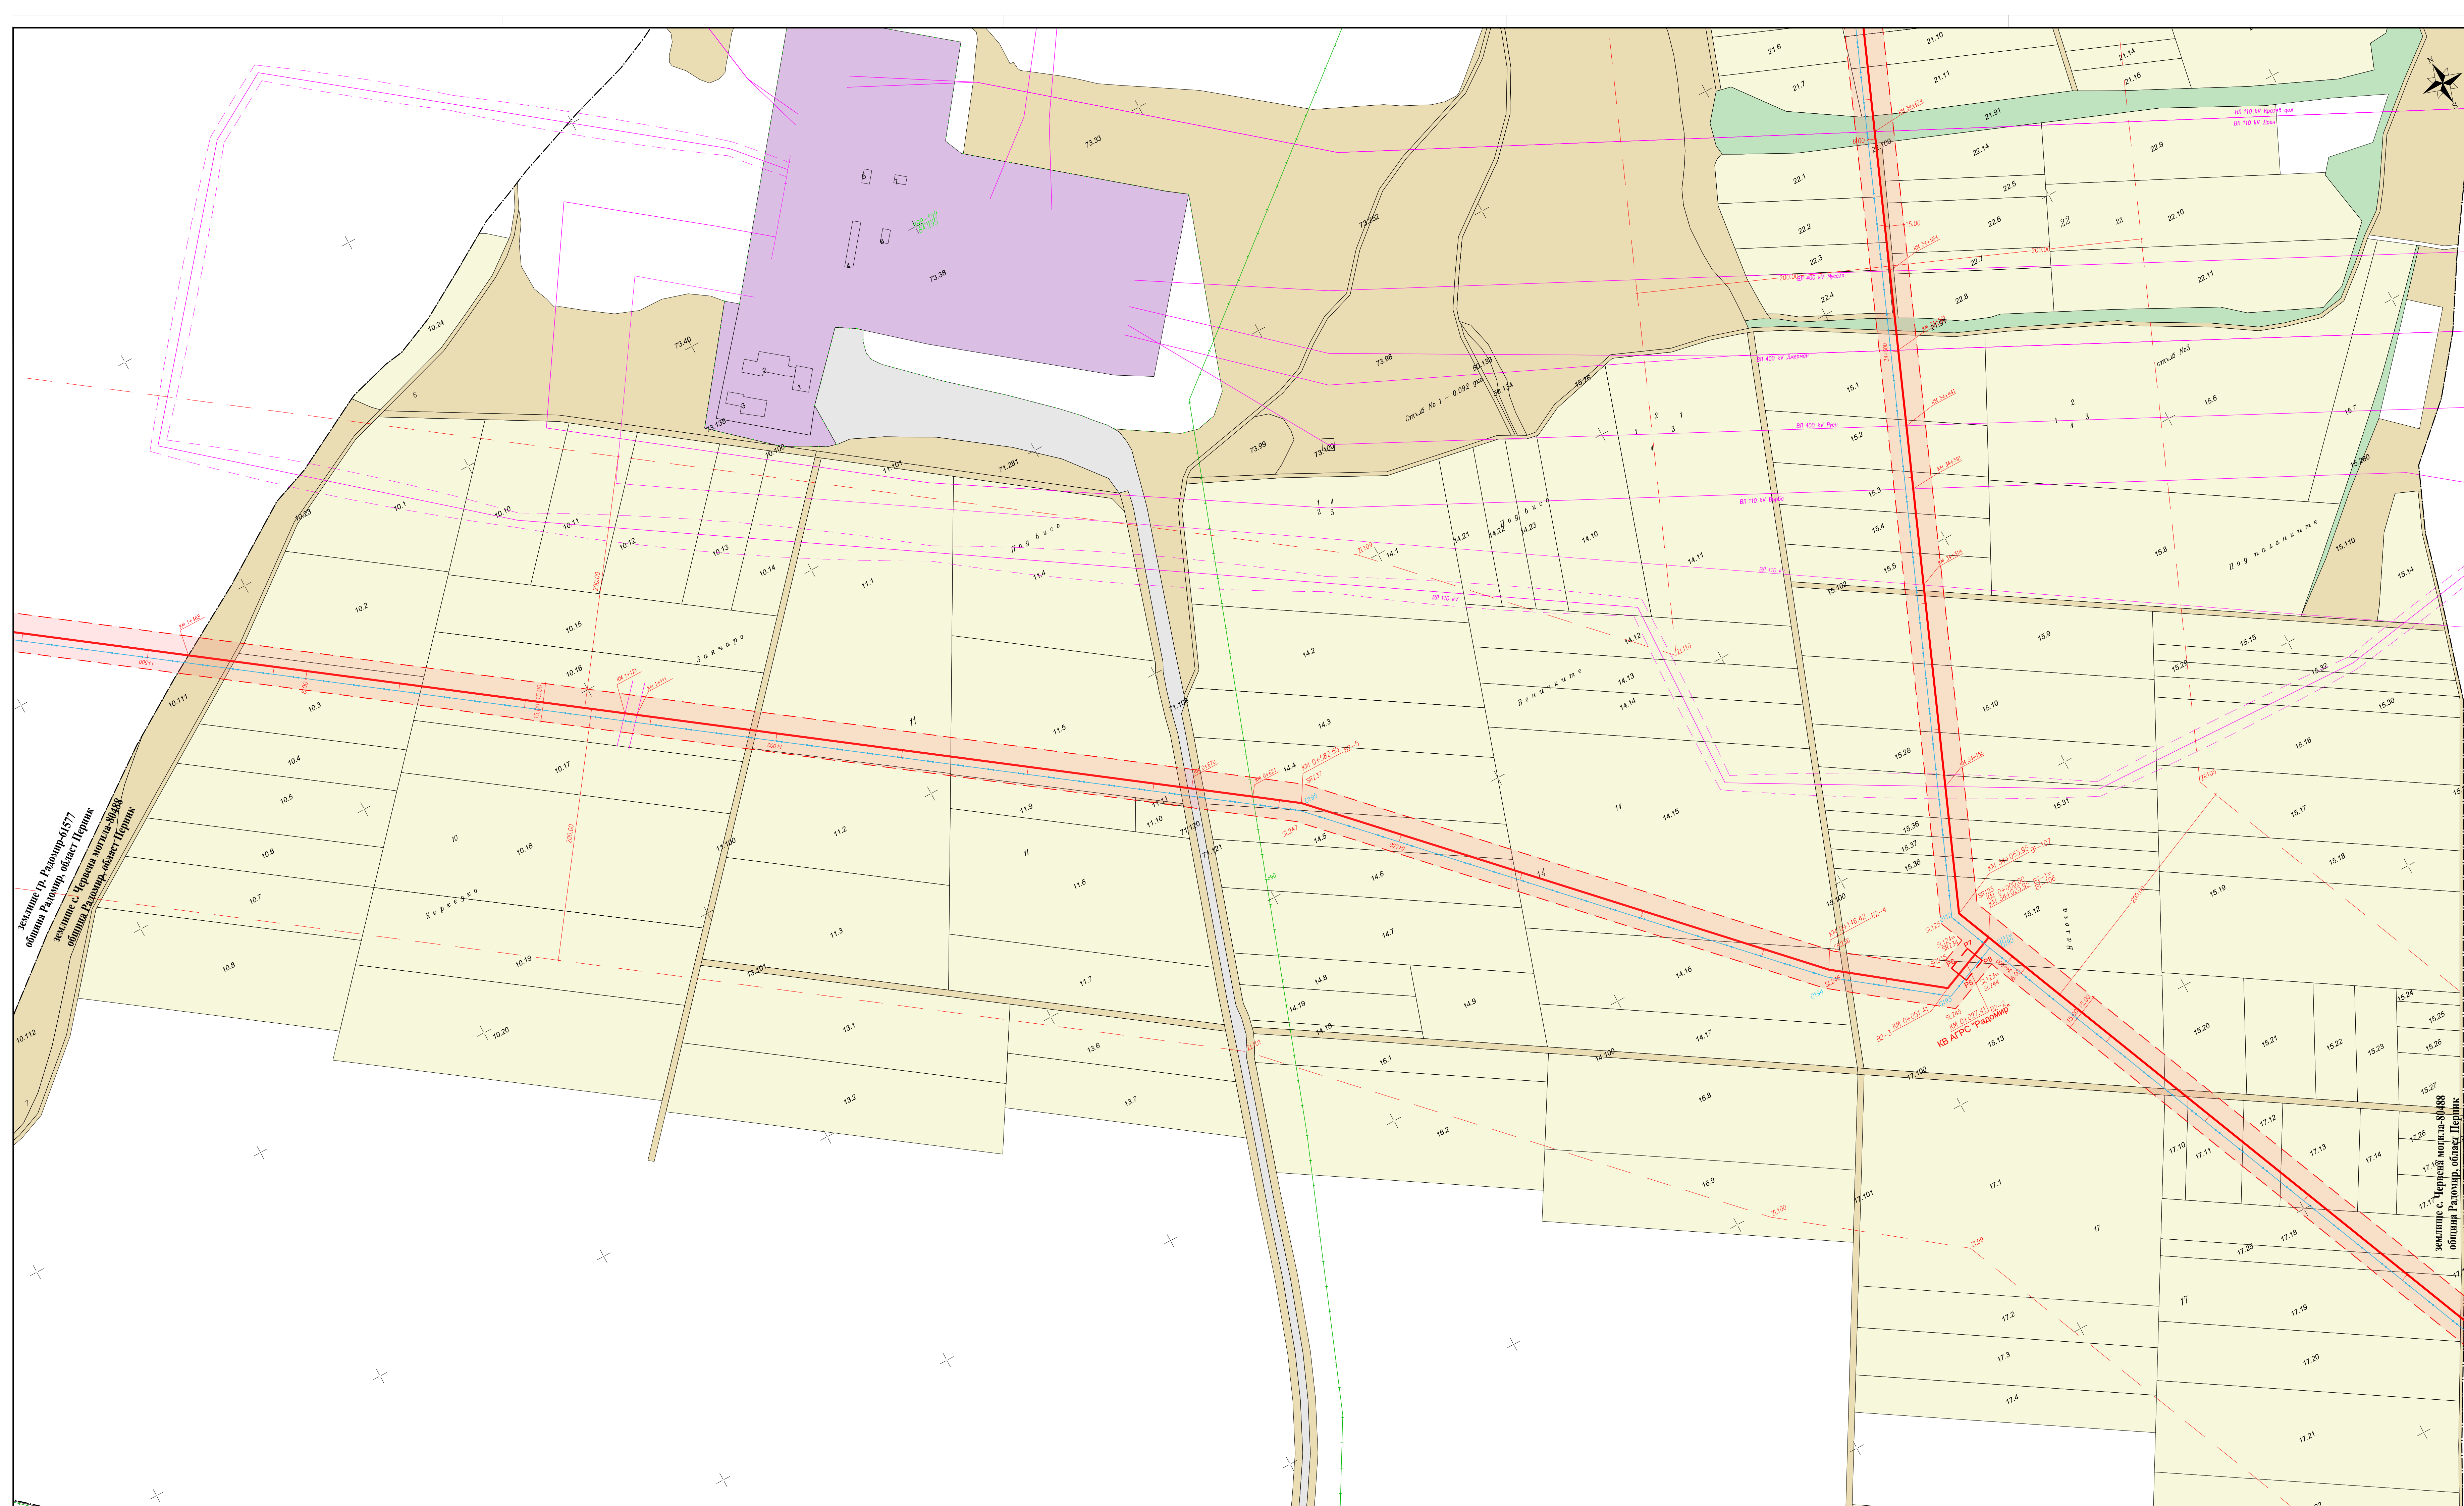

- Легенда

— проектно трасе за газопровод

— проектно технологично съоръжение, подлежащо на промяна на предназначение

--- проектно технологично съоръжение, НЕ подлежащо на промяна на предназначение

--- сервитут на проектен газопровод и проектни технологични съоръжения

--- сервитут на проектен газопровод, попадащ извън сервитута на съществуващи газопроводи

--- зона за превантивна устройствена защита на проектен газопровод

--- проектен оптичен кабел

--- проектен ел. кабел

--- сервитут на проектен ел. кабел

--- сервитут на проектен ел. кабел, попадащ извън сервитута на съществуващи и проектни газопроводи

--- проектен ел. кабел в урбанизирана територия

--- проектни анодни заземители

--- сервитут на проектни анодни заземители

--- сервитут на проектни анодни заземители, попадащ извън сервитута на съществуващи и проектни газопроводи

--- съществуващ газопровод

--- съществуващо технологично съоръжение

--- сервитут на съществуващ газопровод

--- зона за превантивна устройствена защита на съществуващ газопровод

--- областна граница

--- общинска граница

--- землищна граница

--- граница на имот по КККР

--- номер на имот по КККР

--- граница на имот по Кадастрален план

--- номер на имот по Кадастрален план

--- граница на подотдел по ЛУП

--- ЖП линия, Магистрала - проект

--- съобщителен/оптичен кабел

--- въздушен електропровод

--- подземен електропровод

--- водопровод

--- санитарно-охранителна зона

Натура 2000 - птици

Натура 2000 - хабитати

Находище на Имануелова метличина в BG00001375 "Острица"

Защитени територии

свлячищен участък

находище на природни богатства

концесия на природни богатства

археологически обект

Населени места

Производствени и складови дейности

Рекреационни дейности

Обработваеми земи трайни насаждения

Обработваеми земи

Необработваеми земи

Горски територии

Водни площи

Транспорт и комуникации

Техническа инфраструктура

Железопътен ареал
-
- | | | | | | |
|---|--|--------|------|----------------|--------------------|
| Възложител: | Проектант: | | | | |
| Възложител: | Изпълнител: | | | | |
| Обект: | | | | | |
| ПОДРОБЕН УСТРОЙСТВЕН ПЛАН - ПАРЦЕЛАРЕН ПЛАН | | | | | |
| Проектант | Име, фамилия | Подпис | Дата | Договор номер: | 6721 |
| Р-л проект | инж. Ангел Кузов | | 2024 | Фаза | окончателен проект |
| | инж. Илия Илиев | | 2024 | Мащаб | 1:2000 |
| Име на чертежа | Парцеларен план на газопровод - землище с. Червена могила, община Радомир, област Перник | | | | Лист 1/3 |
| Сигнатура : | BTG-6721-DSP-F-RAD-80488-01 | | | | Ревизия 01 |
| Име на файла : | BTG-6721-DSP-F-RAD-80488-01.dwg | | | | |