


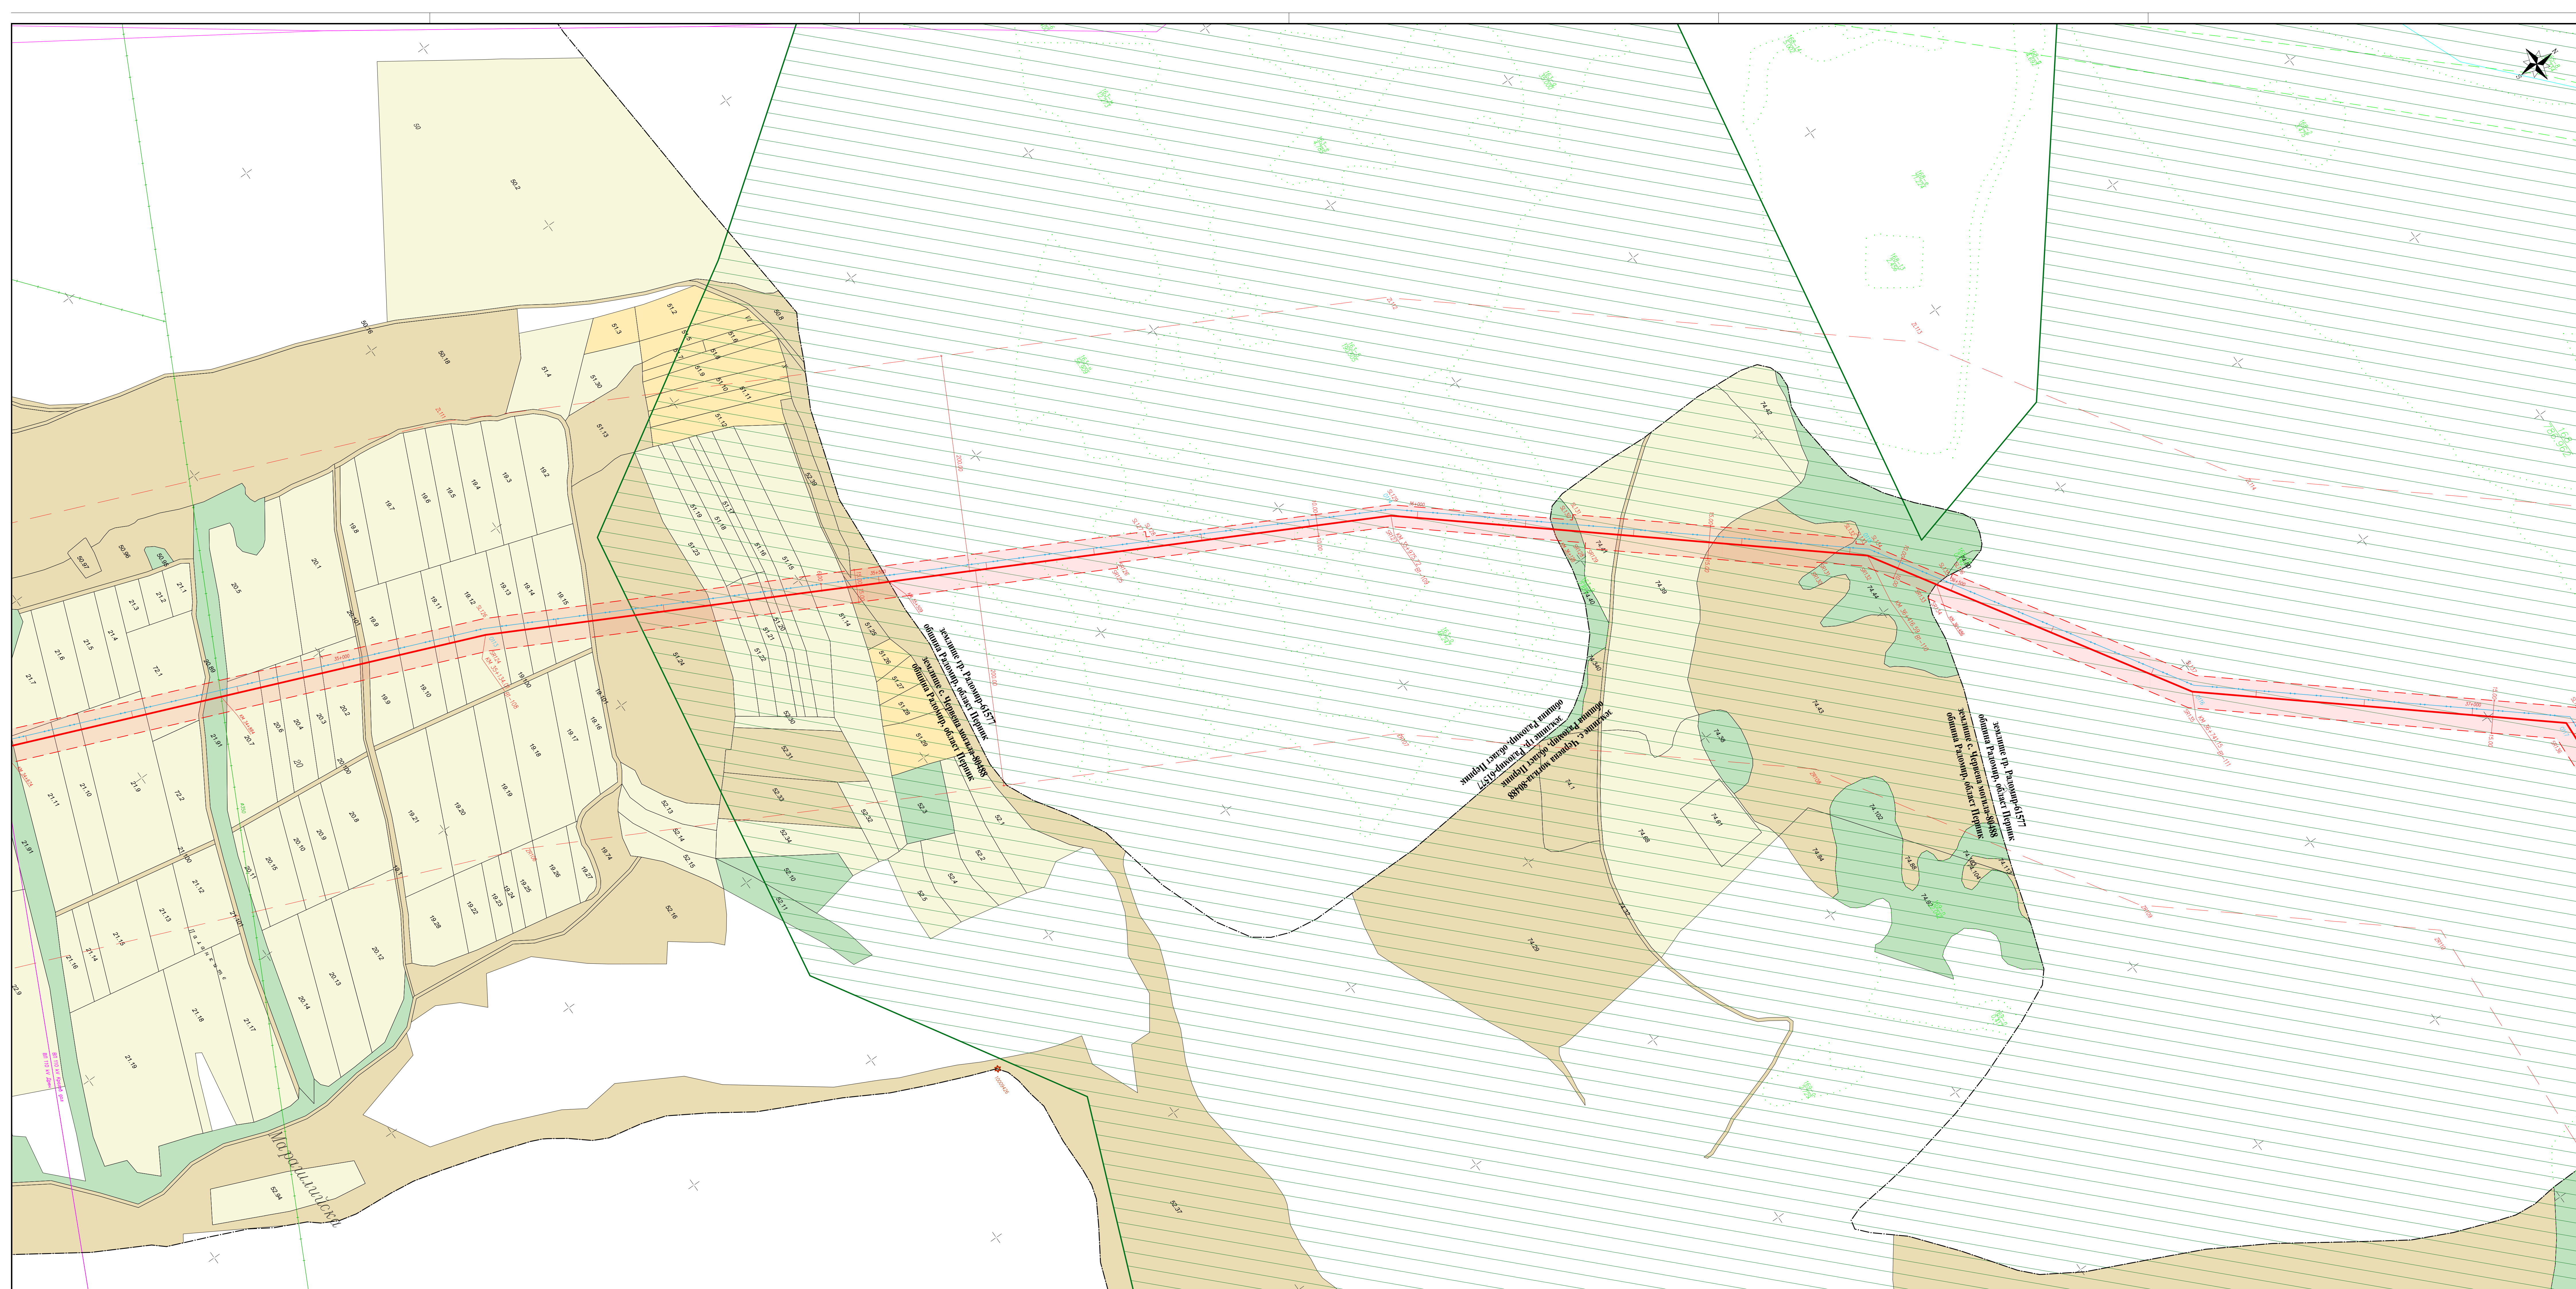

- Легенда

проектно трасе за газопровод

проектно технологично съоръжение, подлежащо на промяна на предназначение

проектно технологично съоръжение, НЕ подлежащо на промяна на предназначение

сервитут на проектен газопровод и проектно технологично съоръжение

сервитут на проектен газопровод, попадащ извън сервитута на съществуващи газопроводи

зона за превантивна устройствена защита на проектен газопровод

проектен оптичен кабел

проектен ел. кабел

сервитут на проектен ел. кабел

сервитут на проектен ел. кабел, попадащ извън сервитута на съществуващи и проектни газопроводи

проектен ел. кабел в урбанизирана територия

проектни анодни заземители

сервитут на проектни анодни заземители

сервитут на проектни анодни заземители, попадащ извън сервитута на съществуващи и проектни газопроводи

съществуващо технологично съоръжение

сервитут на съществуващ газопровод

зона за превантивна устройствена защита на съществуващ газопровод

областна граница

общинска граница

землищна граница

граница на имот по КККР

номер на имот по КККР

граница на имот по Кадастрален план

номер на имот по Кадастрален план

граница на подотдел по ЛУП

ЖП линия, Магистрала - проект

съобщителен/оптичен кабел

въздушен електропровод

подземен електропровод

водопровод

санитарно-охранителна зона

Натура 2000 - птици

Натура 2000 - хабитати

Находище на Иманчулова метличина в BG0001375 "Острица"

Защитени територии

свлачищен участък

находище на природни богатства

концесия на природни богатства

археологически обект

Населени места

Производствени и складови дейности

Рекреационни дейности

Обработваеми земи ниви

Обработваеми земи трайни насаждения

Необработваеми земи

Горски територии

Водни площи

Транспорт и комуникации

Техническа инфраструктура

Железопътен арел

Вызложител:	Проектант:				
Вызложител:	БУЛГАРТРАНСГАЗ				
Обект:	"ПРЕНОСЕН ГАЗОПРОВОД ОТ ПИПЕРЕВО ДО ПЕРНИК" към проект „Повишаване на капацитета за пренос на природен газ в точка на междусистемно свързване Кулата/Сидирокастро в посока от Гърция към България"				
ПОДРОБЕН УСТРОЙСТВЕН ПЛАН - ПАРЦЕЛАРЕН ПЛАН					
	Име, фамилия	Подпис	Дата	Договор номер:	6721
Проектант	инж. Ангел Кузов		2024	Фаза	Окончателен проект
Р-л проект	инж. Илия Илиев		2024	Масщаб	1:2000
Име на чертежа	Парцеларен план на газопровод - землище с. Червена могила, община Радомир, област Перник				Лист
Сигнатура :	BTG-6721-DSP-F-RAD-80488-01				2/3
Име на файла :	BTG-6721-DSP-F-RAD-80488-01.dwg				Ревизия 01