



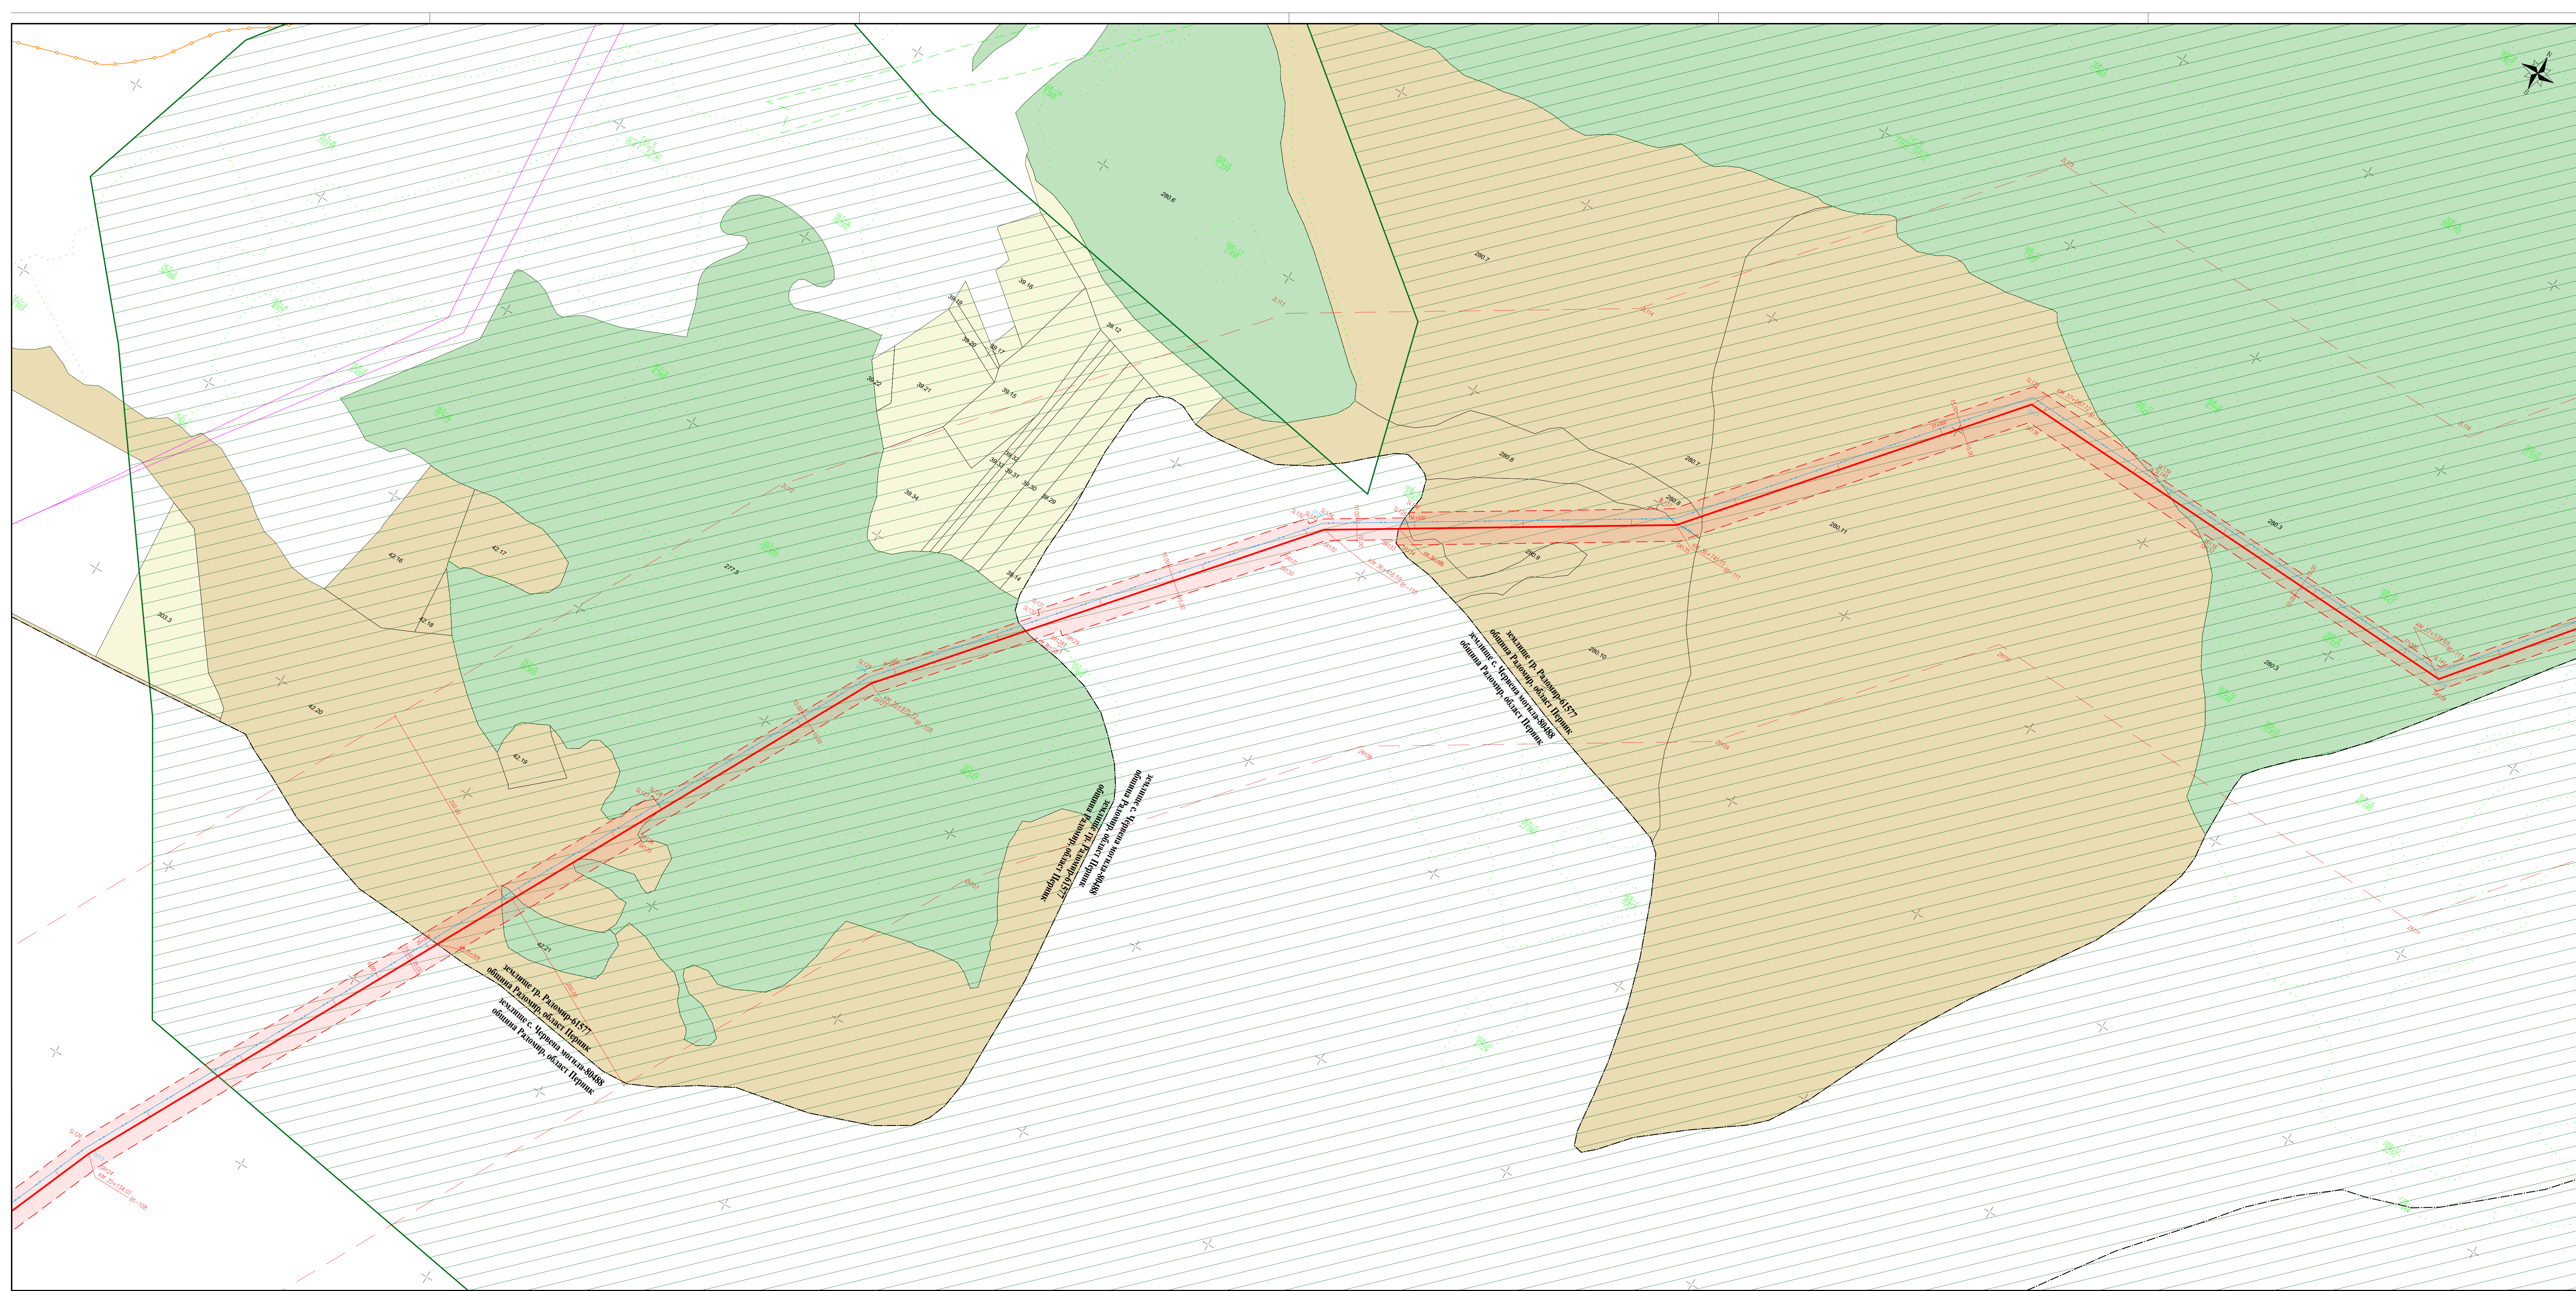

Легенда

	проектно трасе за газопровод		Населени места
	проектно технологично съоръжение, подлежащо на промяна на предназначение		Производствени и складови дейности
	проектно технологично съоръжение, НЕ подлежащо на промяна на предназначение		Рекреационни дейности
	сервитут на проектен газопровод и проектни технологични съоръжения на проектен газопровод, попадащи извън сервитута на съществуващи газопроводи		Обработваеми земи трайни насаждения
	зона за превантивна устройствена защита на проектен газопровод		Необработваеми земи
	проектен оптичен кабел		Горски територии
	проектен ел. кабел		Водни площи
	сервитут на проектен ел. кабел		Транспорт и комуникации
	сервитут на проектен ел. кабел, попадащи извън сервитута на съществуващи и проектни газопроводи		Техническа инфраструктура
	проектен ел. кабел в урбанизирана територия		Железопътен ареал
	проектни анодни заземители		
	сервитут на проектни анодни заземители		
	сервитут на проектни анодни заземители, попадащи извън сервитута на съществуващи и проектни газопроводи		
	съществуващи газопроводи		
	съществуващо технологично съоръжение		
	сервитут на съществуващ газопровод		
	зона за превантивна устройствена защита на съществуващ газопровод		
	общинска граница		
	общинска граница		
	землещина граница		
	граница на имот по КККР		
	номер на имот по КККР		
	граница на имот по Кадастрален план		
	номер на имот по Кадастрален план		
	граница на подотдел по ЛУП		
	ЖП линия, Магистрала - проект		
	съобщителен/оптичен кабел		
	въздушен електропровод		
	подземен електропровод		
	водопровод		
	санитарно-охранителна зона		
	Натура 2000 - птици		
	Натура 2000 - хабитати		
	Нахождение на Иманчулова метличина в BG0001375 "Острица"		
	Защитени територии		
	селвличен участък		
	нахождение на природни богатства		
	концесия на природни богатства		
	археологически обект		

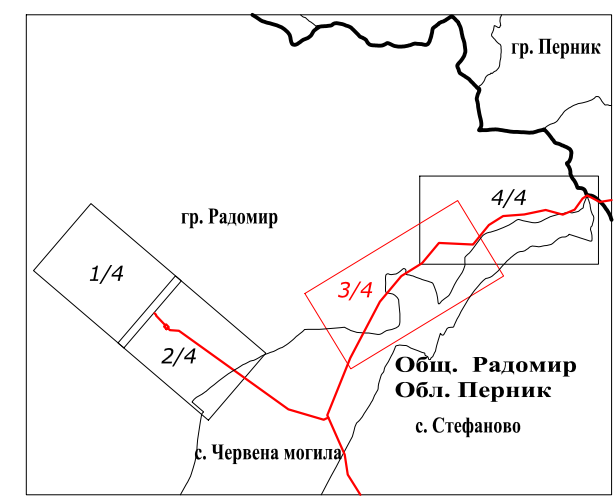

Възложител		Изпълнител:	
 БУЛГАРТРАНСГАЗ		ДЗЗД „НЕГРУ ВОДА КАРДАМ 2024“	
Обект: "ПРЕНОСЕН ГАЗОПРОВОД ОТ ПИПЕРЕВО ДО ПЕРНИК" към проект „Повишаване на капацитета за пренос на природен газ в точка на междустранно свързване Кулата/Сидирокастро в посока от Гърция към България"			
ПОДРОБЕН УСТРОЙСТВЕН ПЛАН - ПАРЦЕЛАРЕН ПЛАН			
	Име, фамилия	Подпис	Дата
Проектант	инж. Ангел Кузов		2024
Р-л проект	инж. Илия Илиев		2024
Име на чертежа Парцеларен план на газопровод - землище гр. Радомир, община Радомир, област Перник			Договор номер: 6721
Сигнатура : BTG-6721-DSP-F-RAD-61577-01 Име на файла : BTG-6721-DSP-F-RAD-61577-01.dwg			3/4 Ревизия 01