


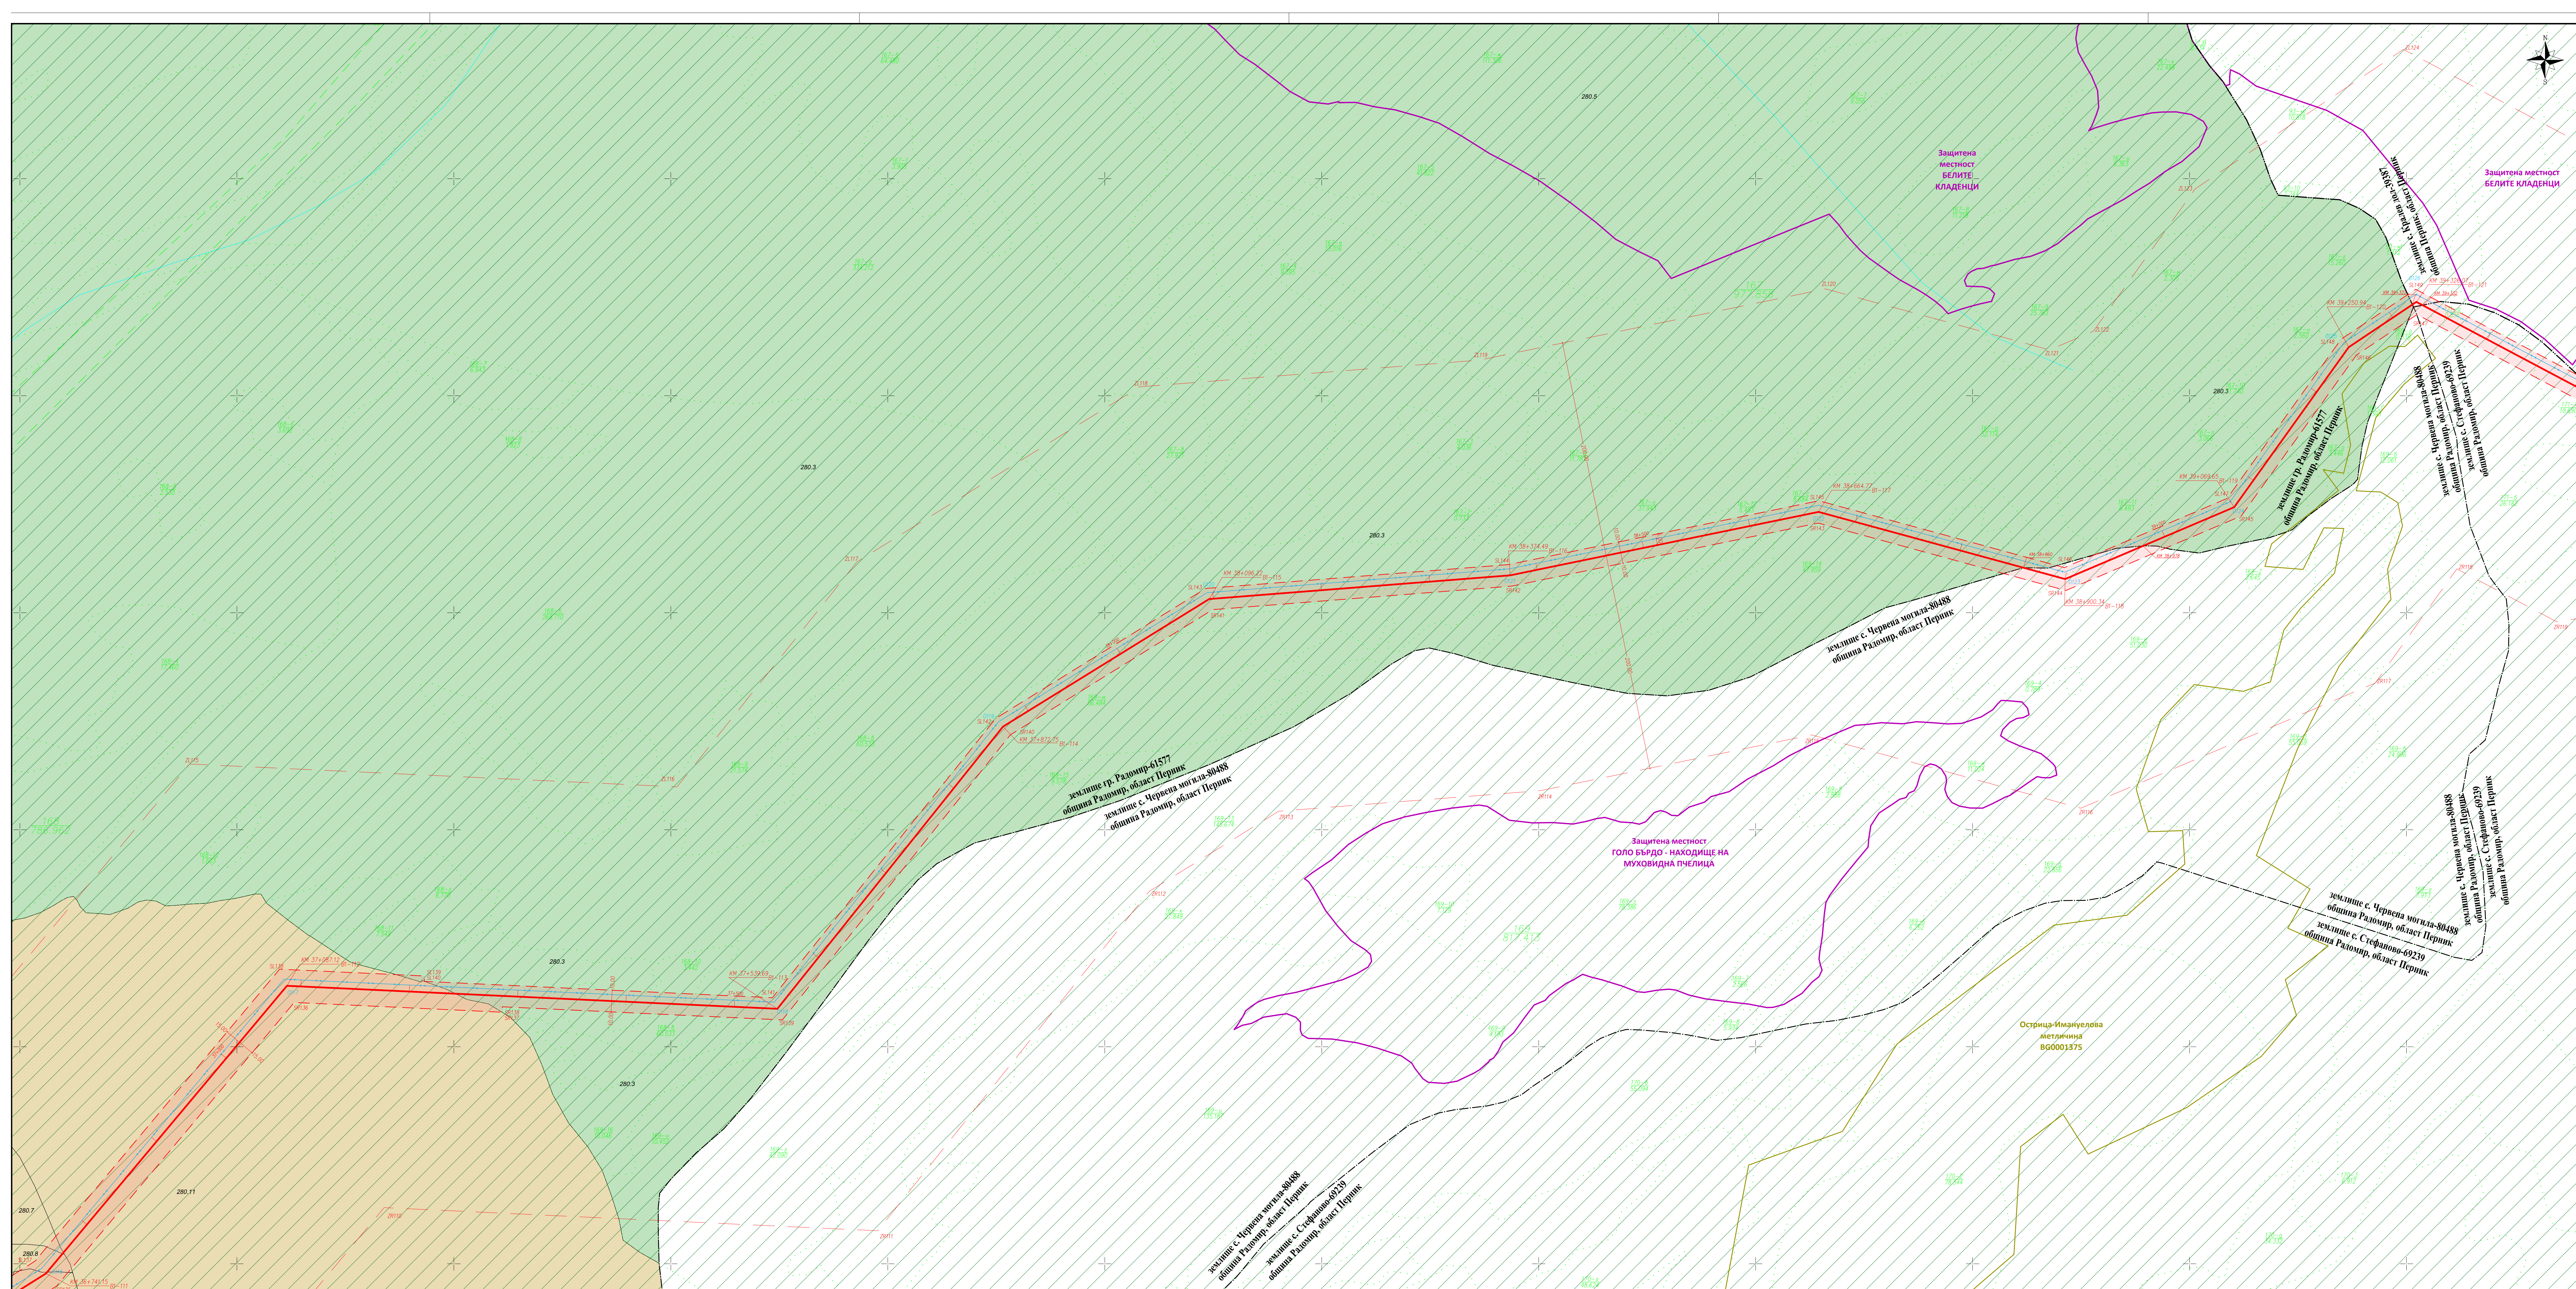

- Легенда

проектно трасе за газопровод

проектно технологично съоръжение, подлежащо на промяна на предназначение

проектно технологично съоръжение, НЕ подлежащо на промяна на предназначение

сервитут на проектен газопровод, и проектни технологични съоръжения

попадащ извън сервитута на съществуващи газопроводи

зона за превантивна устройствена защита на проектен газопровод

проектен оптичен кабел

проектен ел. кабел

сервитут на проектен ел. кабел

сервитут на проектен ел. кабел, попадащ извън сервитута на съществуващи и проектни газопроводи

проектен ел. кабел в урбанизирана територия

проектни анодни заземители

сервитут на проектни анодни заземители

сервитут на проектни анодни заземители, попадащ извън сервитута на съществуващи и проектни газопроводи

съществуващо технологично съоръжение

сервитут на съществуващ газопровод

зона за превантивна устройствена защита на съществуващ газопровод

областна граница

общинска граница

землищна граница

граница на имот по ККНР

номер на имот по ККНР

граница на имот по Кадастрален план

номер на имот по Кадастрален план

граница на подотдел по ЛУП

ЖП линия, Магистрала - проект

съобщителен/оптичен кабел

въздушен електропровод

подземен електропровод

водопровод

санитарно-охранителна зона

Натура 2000 - птици

Натура 2000 - хабитати

Находище на Имануелова метличина в BG0001375 "Острица"

Защитени територии

свлачищен участък

находище на природни богатства

концесия на природни богатства

археологически обект

Населени места

Производствени и складови дейности

Рекреационни дейности

Обработваеми земи ниви

Обработваеми земи трайни насаждения

Необработваеми земи

Горски територии

Водни площи

Транспорт и комуникации

Техническа инфраструктура

Железопътен ареал

Възложител:	Проектант:				
Възложител:	Изпълнител:				
Обект:					
ПОДРОБЕН УСТРОЙСТВЕН ПЛАН - ПАРЦЕЛАРЕН ПЛАН					
Проектант	Име, фамилия	Подпис	Дата	Договор номер:	6721
Р-л проект	инж. Ангел Кузов		2024	Фаза	Окончателен проект
Име на чертежа	инж. Илия Илиев		2024	Мащаб	1:2000
Сигнатура :	Парцеларен план на газопровод - землище гр. Радомир, община Радомир, област Перник				Лист 4/4
Име на файла :	BTG-6721-DSP-F-RAD-61577-01				Ревизия 01