


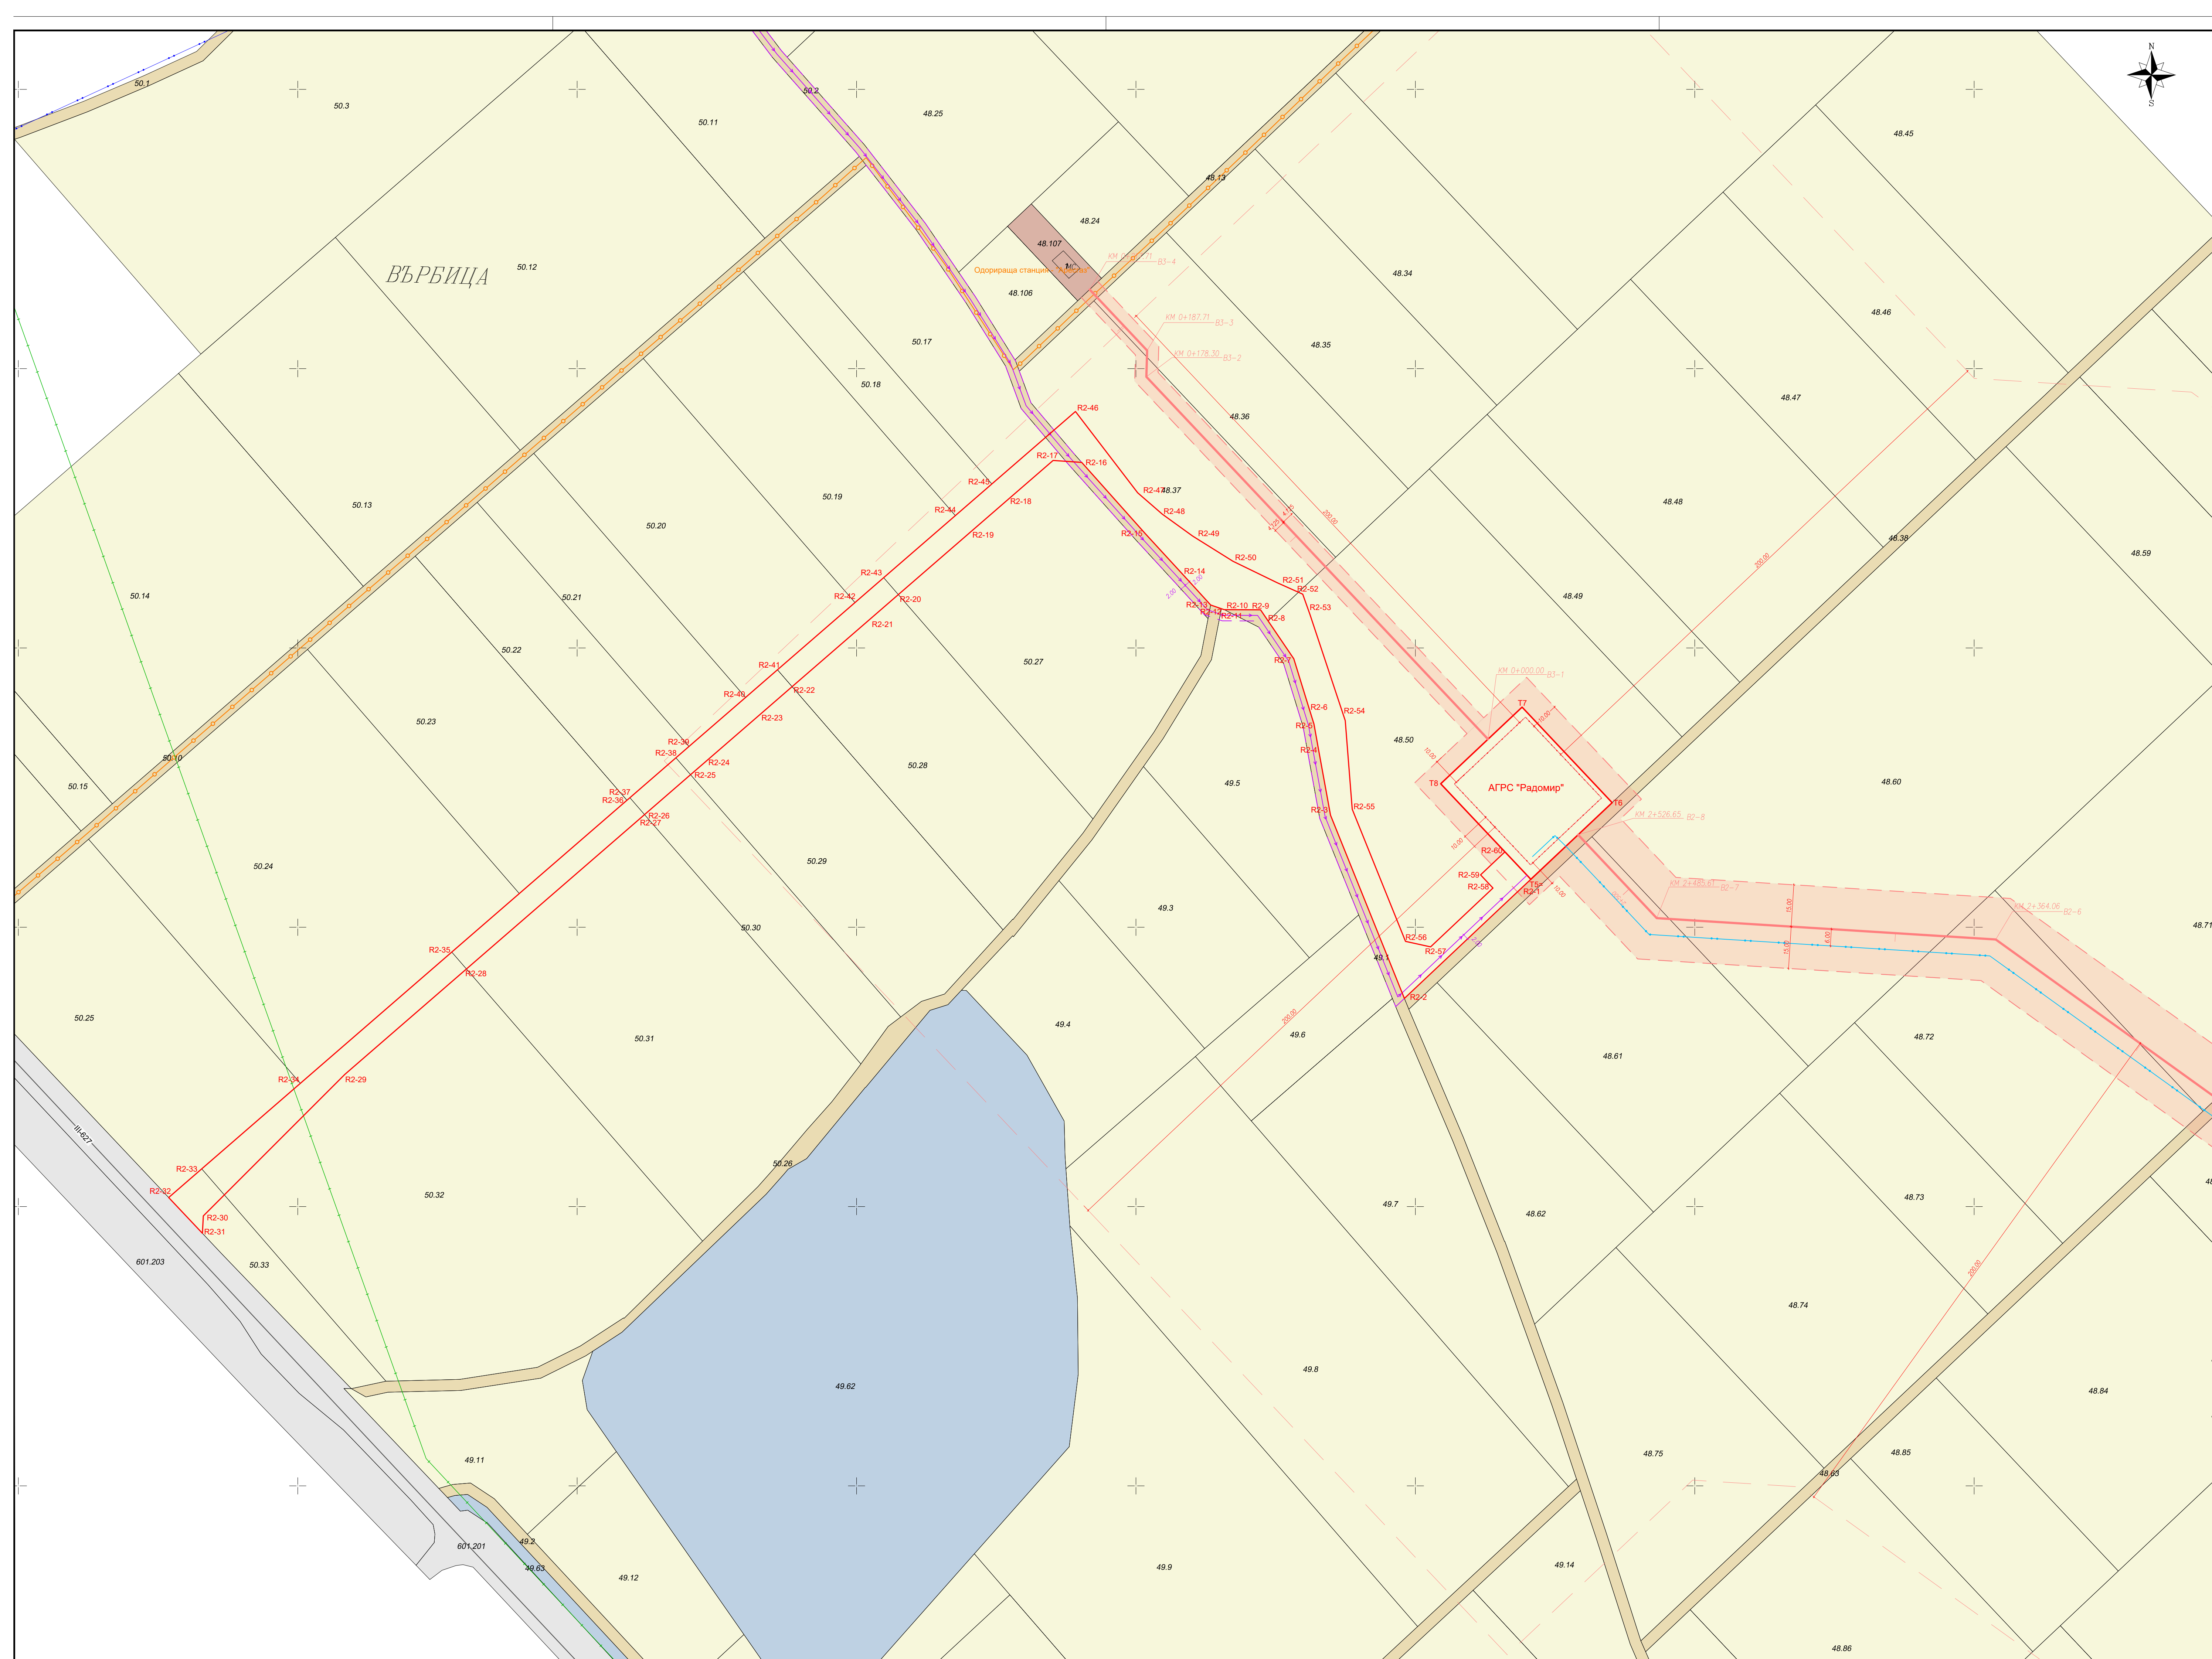

Легенда

проектно технологично съоръжение, подлежащо на промяна на предназначение

проектно трасе за газопровод

сервитут на проектен газопровод и проектни технологични съоръжения

сервитут на проектен газопровод, попадащ извън сервитута на съществуващи газопроводи

зона за превантивна устройствена защита на проектен газопровод

проектен оптичен кабел

проектен ел. кабел

сервитут на проектен ел. кабел

съществуващ газопровод

съществуващо технологично съоръжение

сервитут на съществуващ газопровод

зона за превантивна устройствена защита на съществуващ газопровод

землищна граница

граница на имот по КККР

49.25

номер на имот по КККР

съобщителен/оптичен кабел

водопровод

Населени места

Производствени и складови дейности

Рекреационни дейности

Обработваеми земи ниви

Обработваеми земи трайни насаждения

Необработваеми земи

Горски територии

Водни площи

Транспорт и комуникации

Техническа инфраструктура

Железопътен ареал

Възложител	Проектант				
Възложител:	БУЛГАРТРАНСГАЗ Изпълнител: ДЗЗД „НЕГРУ ВОДА КАРДАМ 2024“				
Обект:	"ПРЕНОСЕН ГАЗОПРОВОД ОТ ПИПЕРЕВО ДО ПЕРНИК" към проект „Повишаване на капацитета за пренос на природен газ в точка на междусистемно свързване Кулата/Сидирокастро в посока от Гърция към България"				
ПОДРОБЕН УСТРОЙСТВЕН ПЛАН - ПАРЦЕЛАРЕН ПЛАН					
	Име, фамилия	Подпис	Дата	Договор номер:	6721
Проектант	инж. Ангел Кузов		2024	Фаза	окончателен проект
Р-л проект	инж. Илия Илиев		2024	Масщаб	1:1000
Име на чертежа	Технологично съоръжение АГРС "Радомир" и пътен достъп - землище гр. Радомир, община Радомир, област Перник				Лист 1/1
Сигнатура :	BTG-6721-DSP-F-RAD-61577-02				Ревизия 01
Име на файла :	BTG-6721-DSP-F-RAD-61577-02.dwg				