


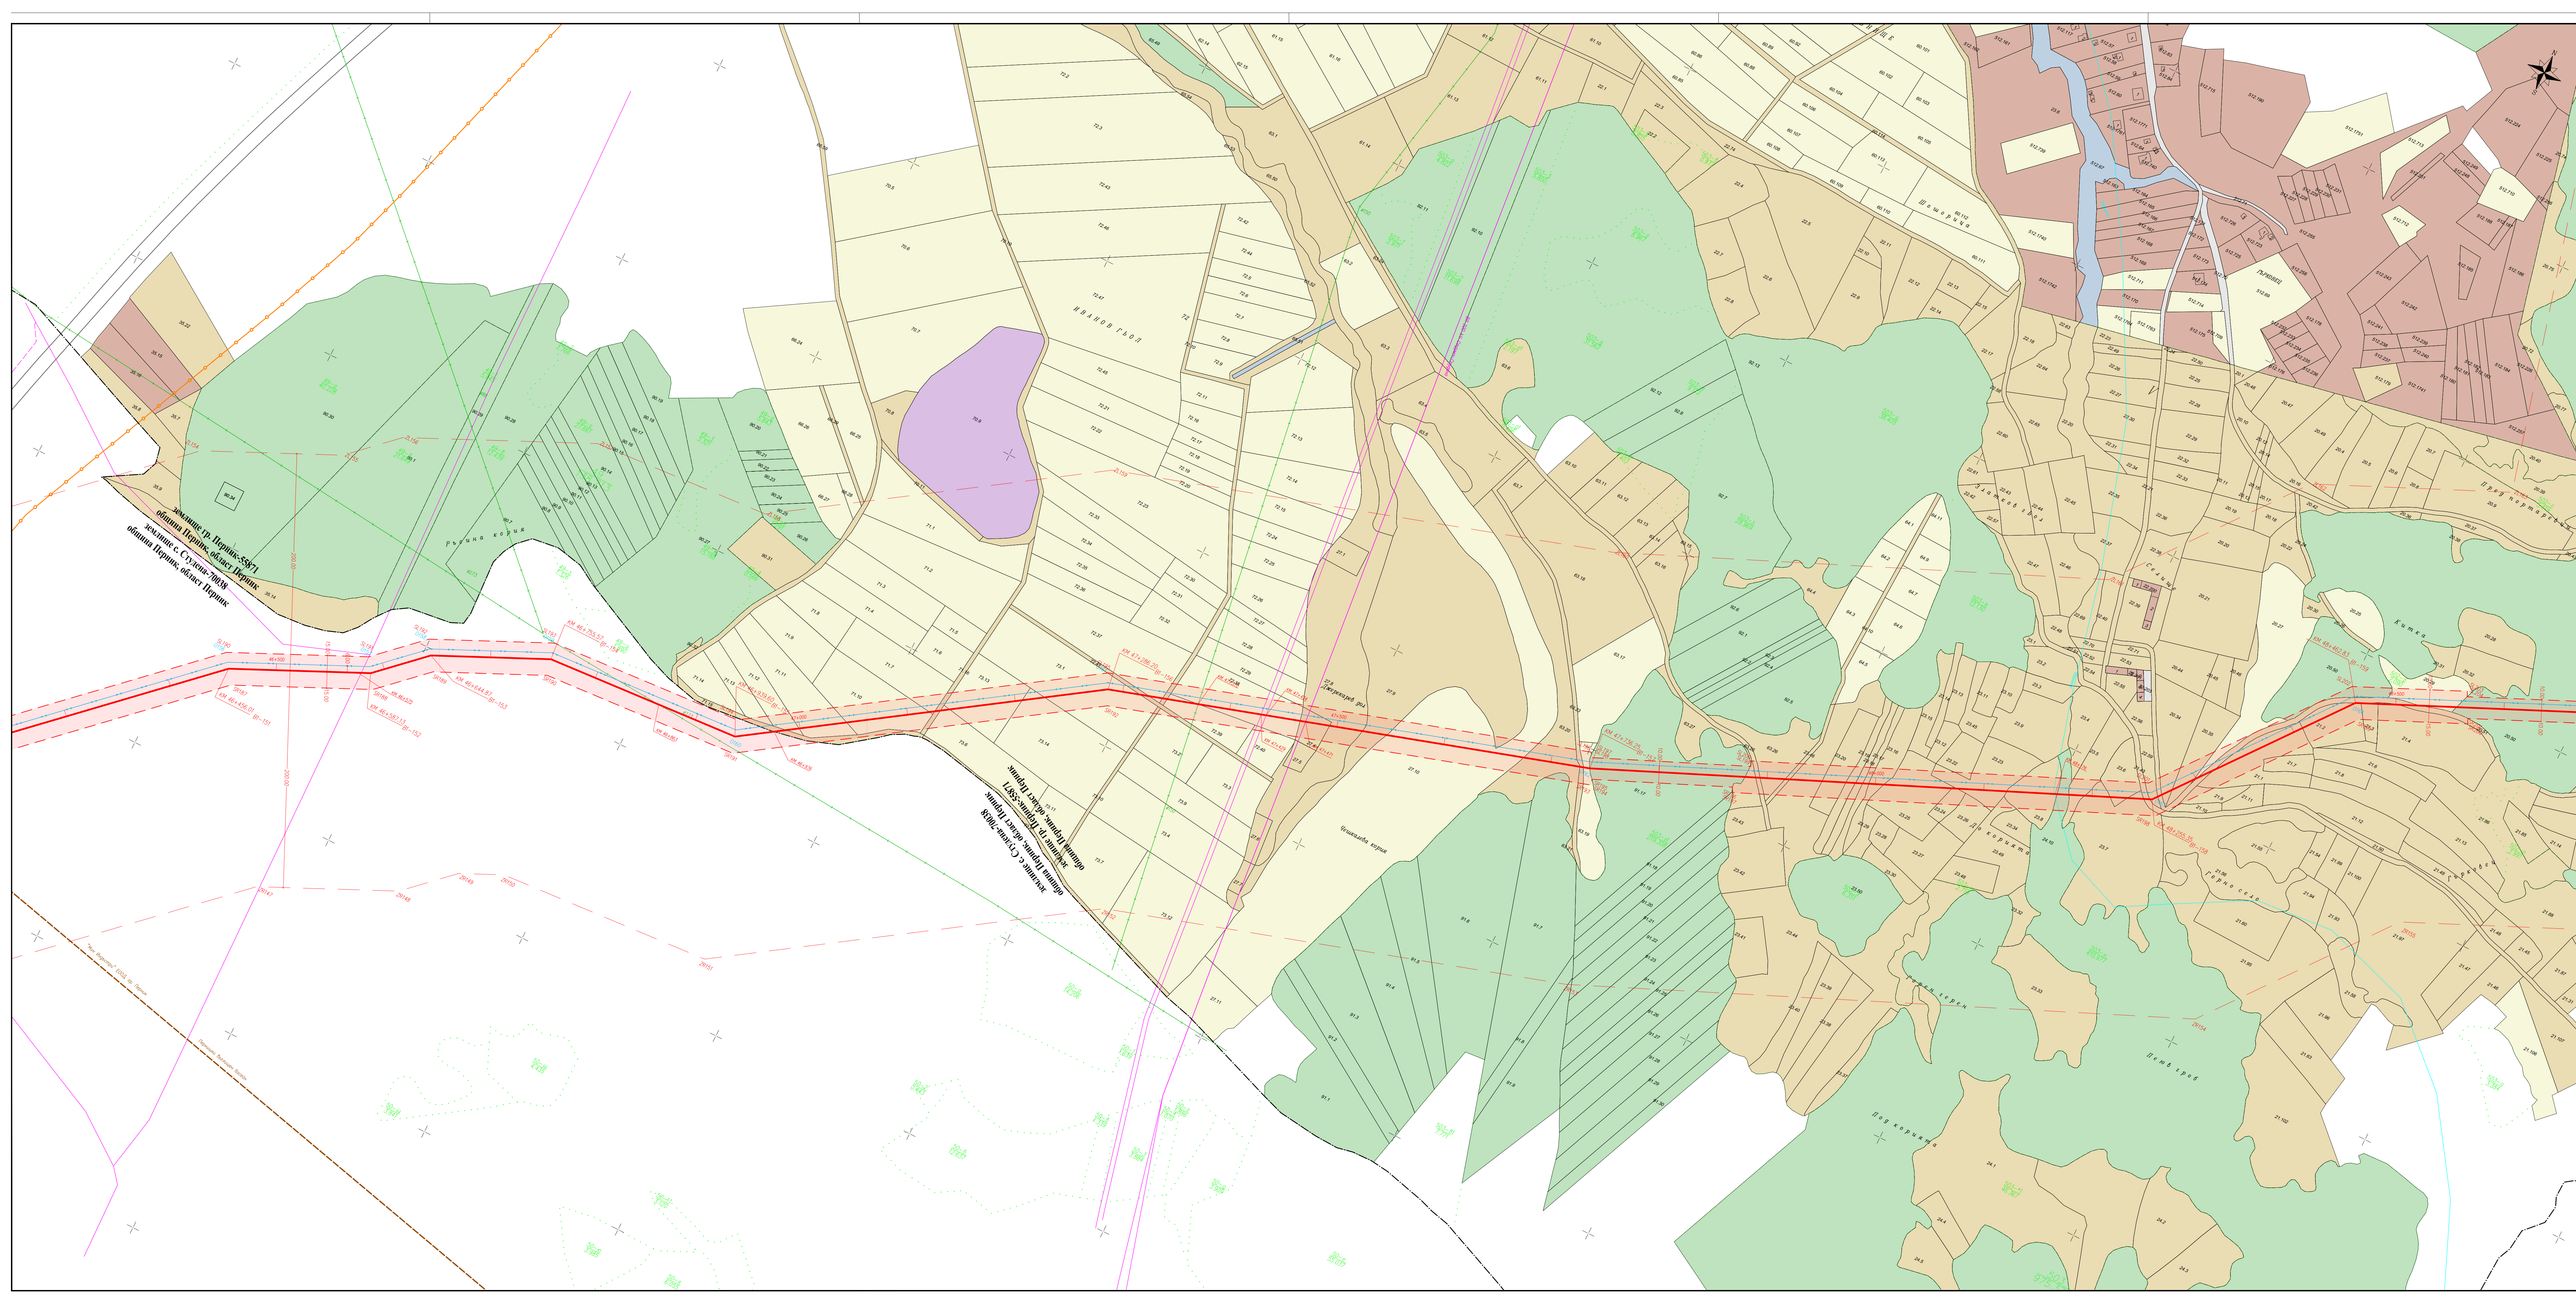

- Легенда

проектно трасе за газопровод

проектно технологично съоръжение, подлежащо на промяна на предназначение

проектно технологично съоръжение, НЕ подлежащо на промяна на предназначение

сервитут на проектен газопровод и проектни технологични съоръжения, попадащи извън сервитута на съществуващи газопроводи

зона за превантивна устройствена защита на проектен газопровод

проектен оптичен кабел

проектен ел. кабел

сервитут на проектен ел. кабел

сервитут на проектен ел. кабел, попадащ извън сервитута на съществуващи и проектни газопроводи

проектен ел. кабел в урбанизирана територия

проектни анодни заземители

сервитут на проектни анодни заземители

сервитут на проектни анодни заземители, попадащ извън сервитута на съществуващи и проектни газопроводи

съществуващо технологично съоръжение

сервитут на съществуващ газопровод

зона за превантивна устройствена защита на съществуващ газопровод

областна граница

общинска граница

землищна граница

граница на имот по ККПР

номер на имот по ККПР

граница на имот по Кадастрален план

номер на имот по Кадастрален план

граница на подотдел по ЛУП

ЖП линия, Магистрала - проект

съобщителен/оптичен кабел

въздушен електропровод

подземен електропровод

водопровод

санитарно-охранителна зона

Натура 2000 - птици

Натура 2000 - хабитати

Находище на Имануилова метличина в В00001375 "Острица"

Защитени територии

свлачищен участък

находище на природни богатства

концесия на природни богатства

археологически обект

Населени места

Производствени и складови дейности

Рекреационни дейности

Обработваеми земи ниви

Обработваеми земи трайни насаждения

Необработваеми земи

Горски територии

Водни площи

Транспорт и комуникации

Техническа инфраструктура

Железопътен ареал
- 
- |                                                |                                                                                  |        |      |                |                    |  |  |  |  |  |
|------------------------------------------------|----------------------------------------------------------------------------------|--------|------|----------------|--------------------|--|--|--|--|--|
| Възложител:                                    | Проектант:                                                                       |        |      |                |                    |  |  |  |  |  |
| Възложител:                                    | Исполнител:                                                                      |        |      |                |                    |  |  |  |  |  |
| Обект:                                         |                                                                                  |        |      |                |                    |  |  |  |  |  |
| ПРОДРОБЕН УСТРОЙСТВЕН ПЛАН - ПАРЦЕЛАРЕН ПЛАН   |                                                                                  |        |      |                |                    |  |  |  |  |  |
| Проектант                                      | Име, фамилия                                                                     | Подпис | Дата | Договор номер: | 6721               |  |  |  |  |  |
| Р-л проект                                     | инж. Ангел Кузов                                                                 |        | 2024 | Фаза           | Окончателен проект |  |  |  |  |  |
| Име на чертежа                                 | инж. Илия Илиев                                                                  |        | 2024 | Масщаб         | 1:2000             |  |  |  |  |  |
| Сигнатура :                                    | Парцеларен план на газопровод - землище гр. Перник, община Перник, област Перник |        |      |                | Лист               |  |  |  |  |  |
| Име на файла :                                 | BTG-6721-DSP-F-PER-55871-01                                                      |        |      |                | 1/3                |  |  |  |  |  |
| Име на файла : BTG-6721-DSP-F-PER-55871-01.dwg |                                                                                  |        |      |                | Ревизия            |  |  |  |  |  |
|                                                |                                                                                  |        |      |                | 01                 |  |  |  |  |  |