


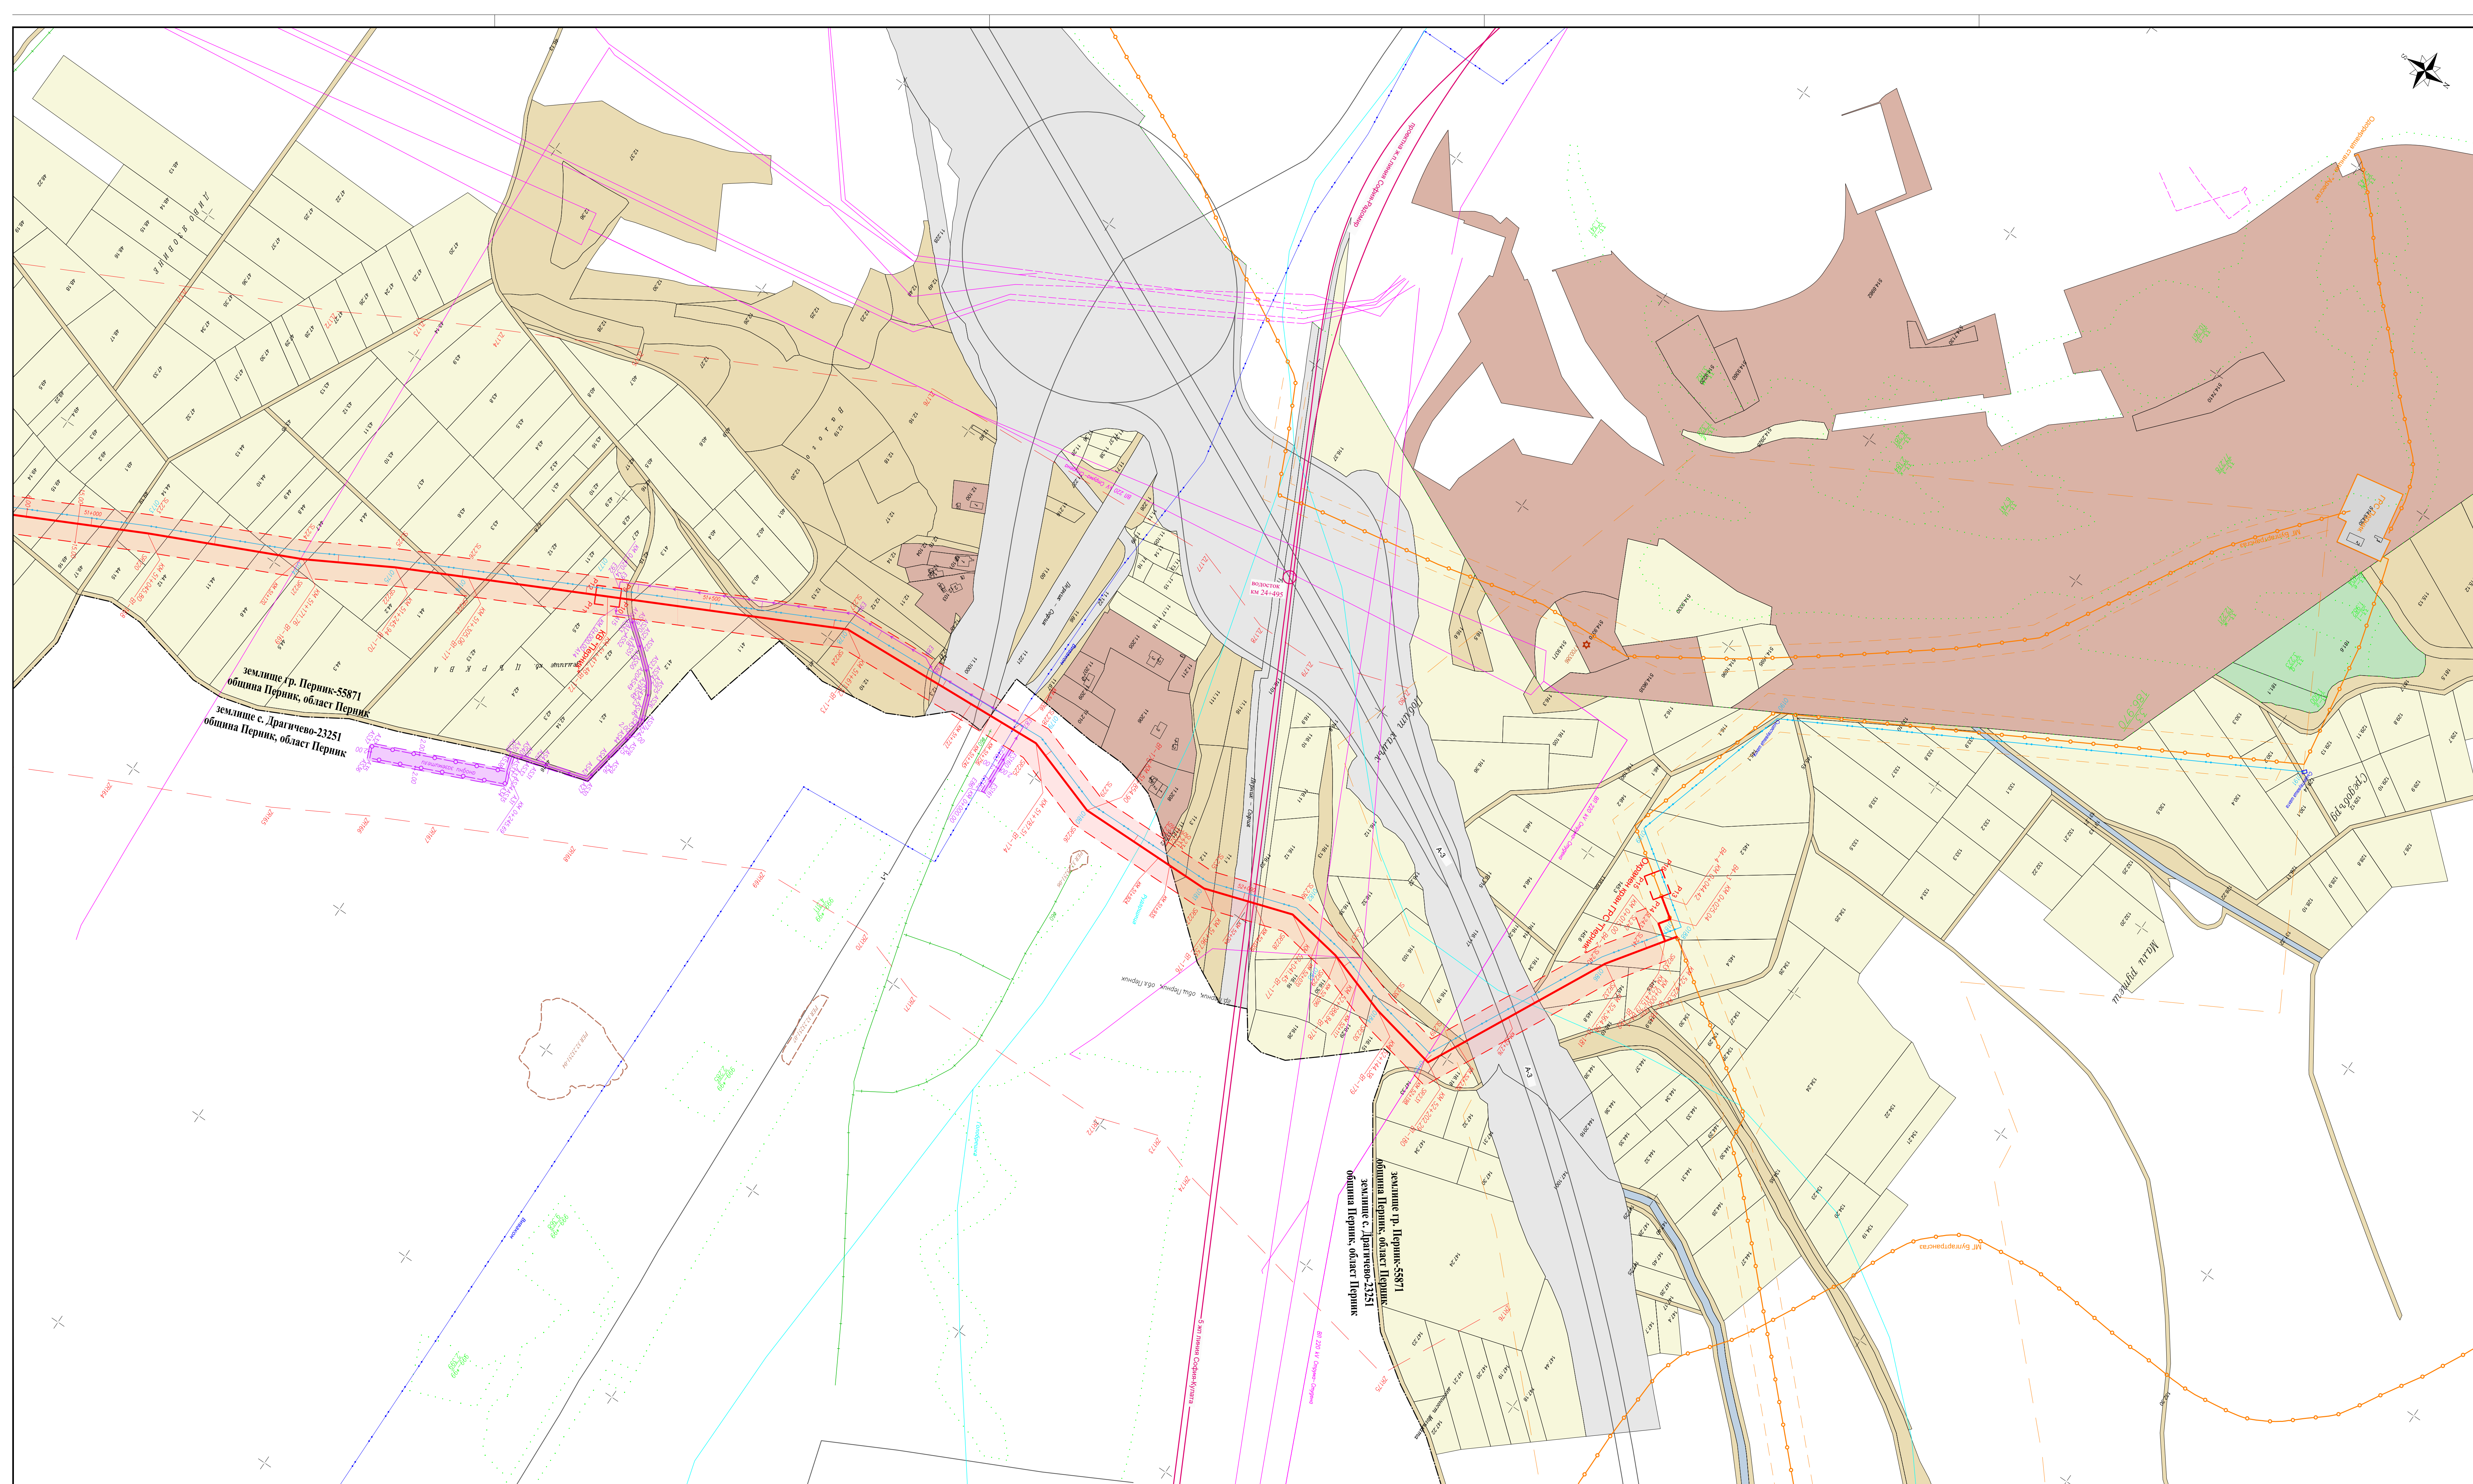

Легенда

— проектно трасе за газопровод

— проектно технологично съоръжение, подлежащо на промяна на предназначение

--- проектно технологично съоръжение, НЕ подлежащо на промяна на предназначение

--- проект на газопровод и сервитут на проектен газопровод, попадащ извън сервитута на съществуващи газопроводи

— зона за превантивна устройствена защита на проектен газопровод

— проектен оптичен кабел

--- проектн ел. кабел

--- сервитут на проектен ел. кабел

--- сервитут на проектен ел. кабел, попадащ извън сервитута на съществуващи и проектни газопроводи

--- проектн ел. кабел в урбанизирана територия

--- проектни анодни заземители

--- сервитут на проектни анодни заземители

--- сервитут на проектни анодни заземители, попадащ извън сервитута на съществуващи и проектни газопроводи

--- съществуващ газопровод

--- съществуващо технологично съоръжение

--- сервитут на съществуващ газопровод

--- зона за превантивна устройствена защита на съществуващ газопровод

--- областна граница

--- общинска граница

--- землищна граница

--- граница на имот по КККР

49.25

--- граница на имот по КККР

49.25

--- граница на имот по Кадастрален план

49.25

--- граница на подотдел по ЛУП

--- ЖП линия, Магистрала - проект

--- съобщителен/оптичен кабел

--- въздушен електропровод

--- подземен електропровод

--- водопровод

--- санитарно-охранителна зона

Натура 2000 - птици

Натура 2000 - хабитати

Находище на Имануелова метличина в BG0001375 "Острица"

Защитени територии

свлачищен участък

находище на природни богатства

концесия на природни богатства

археологически обект

Населени места

Производствени и складови дейности

Рекреационни дейности

Обработваеми земи ниви

Обработваеми земи трайни насаждения

Необработваеми земи

Горски територии

Водни площи

Транспорт и комуникации

Техническа инфраструктура

Железопътен ареал



Възложител		Проектант			
Възложител:		Изпълнител:			
 БУЛГАРТРАНСГАЗ		ДЗЗД „НЕГРУ ВОДА КАРДАМ 2024“			
Обект: "ПРЕНОСЕН ГАЗОПРОВОД ОТ ПИПЕРЕВО ДО ПЕРНИК" към проект „Повишаване на капацитета за пренос на природен газ в точка на междусистемно свързване Кулата/Сидирокастро в посока от Гърция към България"					
ПОДРОБЕН УСТРОЙСТВЕН ПЛАН - ПАРЦЕЛАРЕН ПЛАН					
	Име, фамилия	Подпис	Дата	Договор номер:	6721
Проектант	инж. Ангел Кузов		2024	Фаза	окончателен проект
Р-л проект	инж. Илия Илиев		2024	Мащаб	1:2000
Име на чертежа	Парцеларен план на газопровод и електрозахранване към КВ "Перник" - землище гр. Перник, община Перник, област Перник				Лист 3/3
Сигнатура :	BTG-6721-DSP-F-PER-55871-01				Ревизия 01
Име на файла :	BTG-6721-DSP-F-PER-55871-01.dwg				