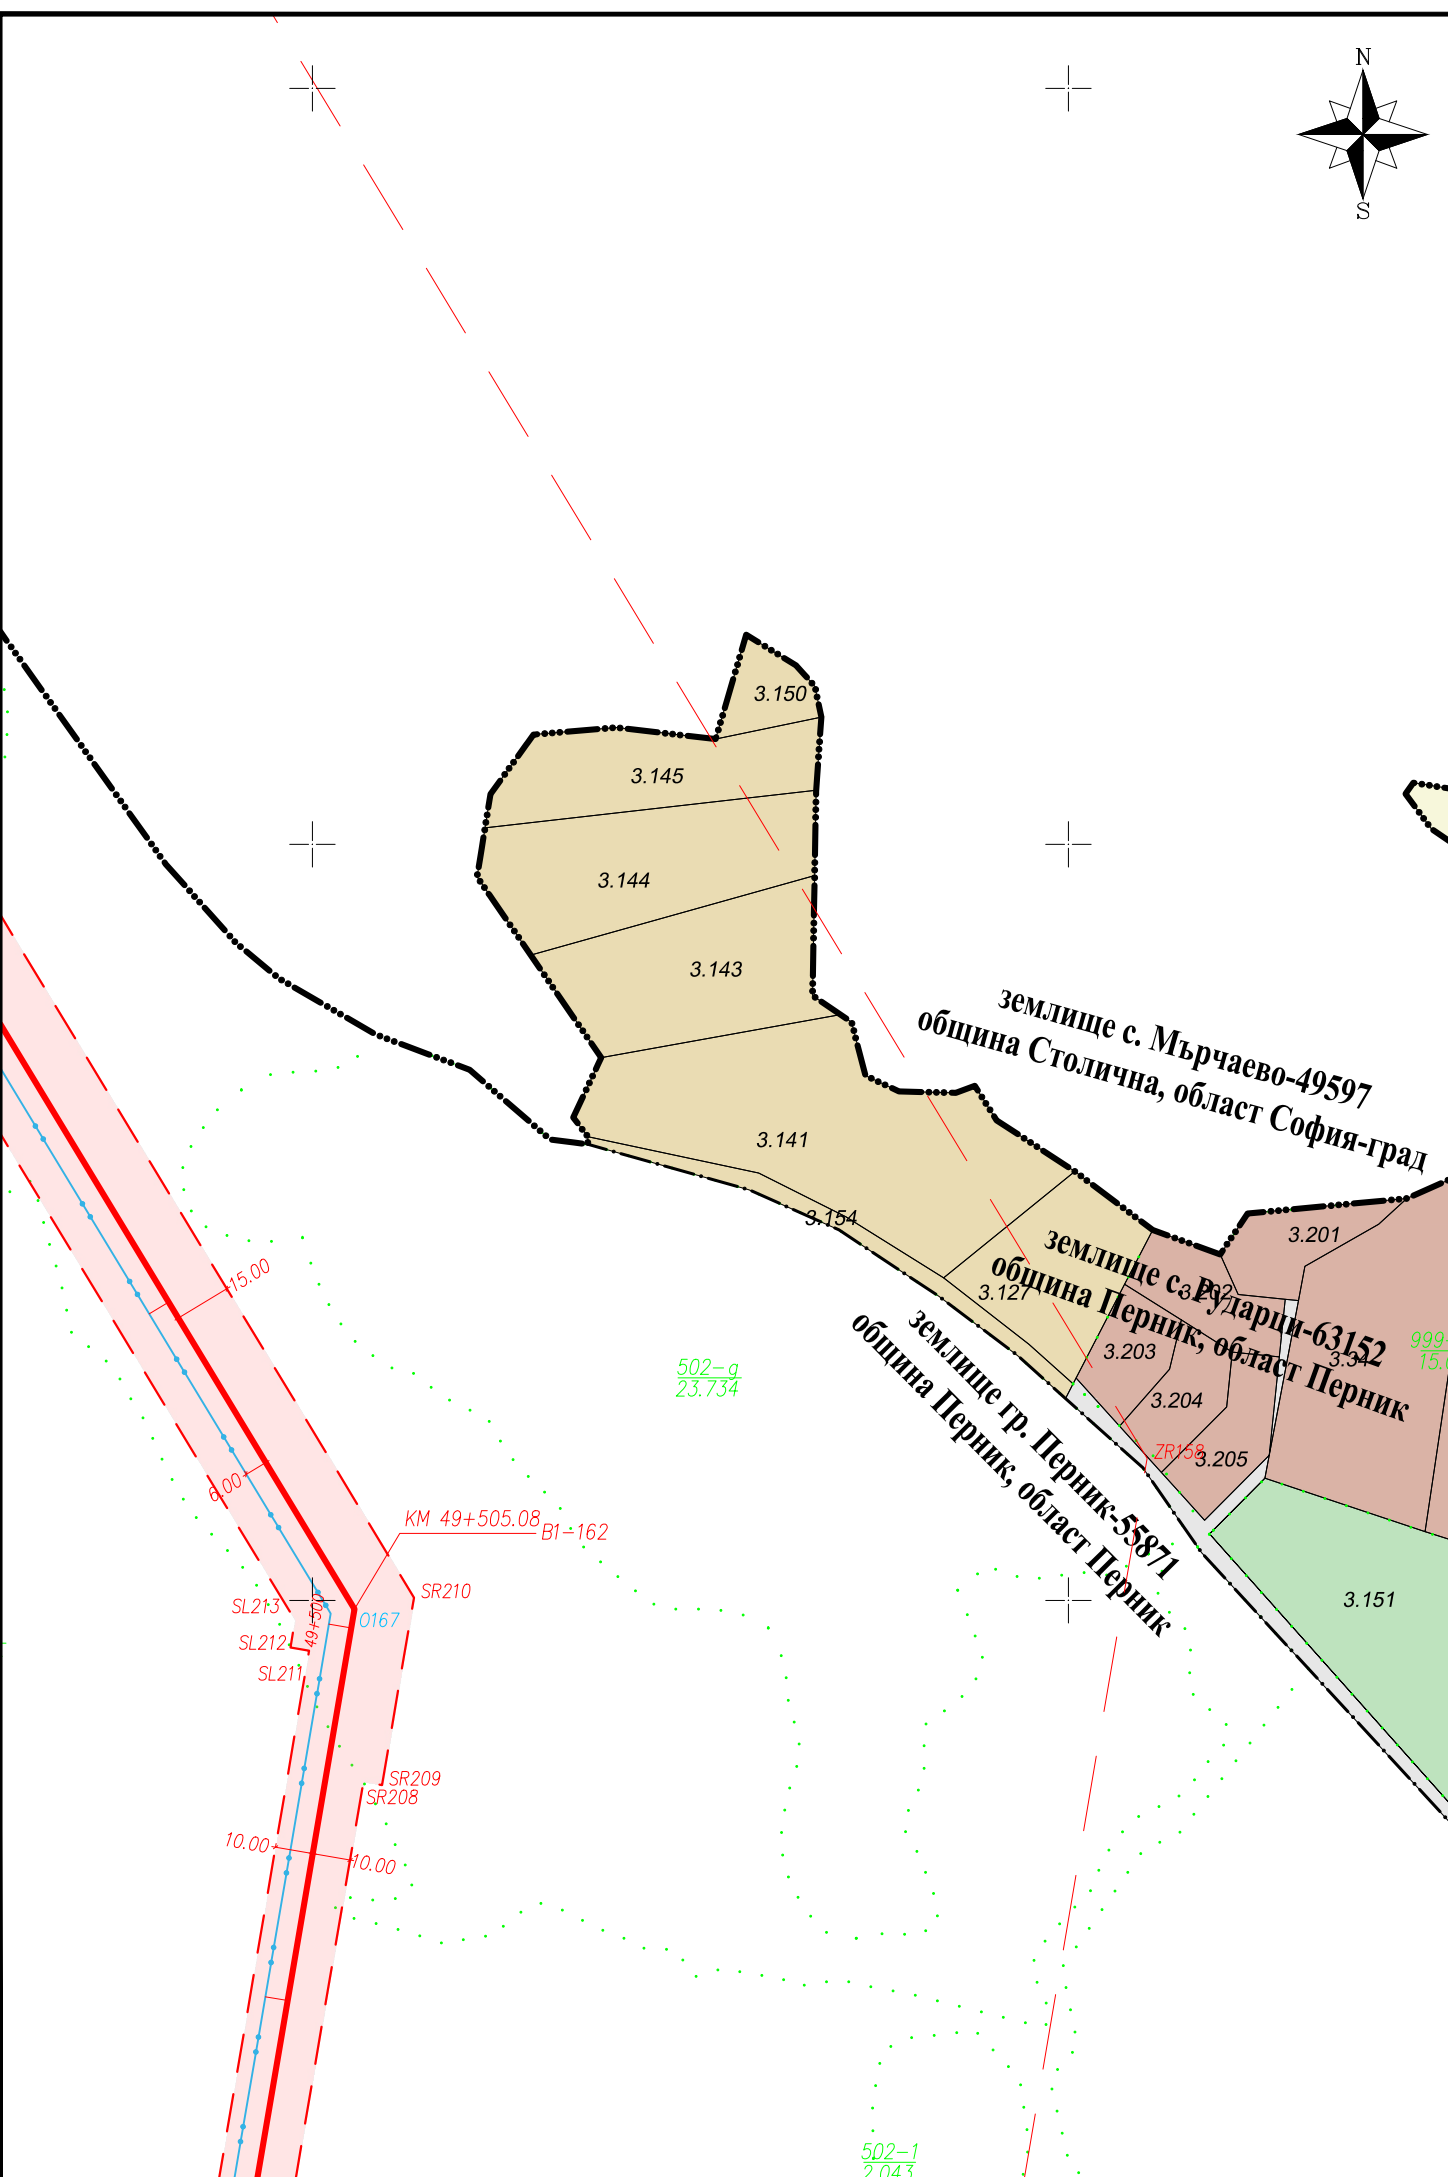




 
 
 
Легенда

- | | | |
|---|--|---|
|  | проектно трасе за газопровод |  |
|  | проектно технологично съоръжение, подлежащо на промяна на предназначение |  |
|  | проектно технологично съоръжение, НЕ подлежащо на промяна на предназначение |  |
|  | сервитут на проектен газопровод и проектни технологични съоръжения |  |
|  | сервитут на проектен газопровод, попадащ извън сервитута на съществуващи газопроводи |  |
|  | зона за превантивна устройствена защита на проектен газопровод |  |
|  | проектен оптичен кабел |  |
|  | проектен ел. кабел |  |
|  | сервитут на проектен ел. кабел |  |
|  | сервитут на проектен ел. кабел, попадащ извън сервитута на съществуващи и проектни газопроводи |  |
|  | проектен ел. кабел в урбанизирана територия |  |
|  | проектни анодни заземители |  |
|  | сервитут на проектни анодни заземители |  |
|  | сервитут на проектни анодни заземители, попадащ извън сервитута на съществуващи и проектни газопроводи |  |
|  | съществуващ газопровод |  |
|  | съществуващо технологично съоръжение |  |
|  | сервитут на съществуващ газопровод |  |
|  | зона за превантивна устройствена защита на съществуващ газопровод |  |

- — — — — областна граница
 - - - - - общинска граница
 — землищна граница
 _____ граница на имот по КKKP
 49.25 номер на имот по КKKP
 _____ граница на имот по Кадастрален план
 49.25 номер на имот по Кадастрален план
 граница на подотдел по ЛУП

- ЖП линия, Магистрала - проект
 съобщителен/оптичен кабел
 въздушен електропровод
 подземен електропровод
 водопровод
 санитарно-охранителна зона

- | | |
|---|---|
|  | Натура 2000 - птици |
|  | Натура 2000 - хабитати |
|  | Находище на Имануелова метличина
в BG0001375 "Острица" |
|  | Защитени територии |
|  | свлачищен участък |
|  | находище на природни богатства |
|  | концесия на природни богатства |
|  | археологически обект |

- | | |
|---|-------------------------------------|
|  | Населени места |
|  | Производствени и складови дейности |
|  | Рекреационни дейности |
|  | Обработваеми земи ниви |
|  | Обработваеми земи трайни насаждения |
|  | Необработваеми земи |
|  | Горски територии |
|  | Водни площи |
|  | Транспорт и комуникации |
|  | Техническа инфраструктура |
|  | Железопътен ареал |



Възложител		Проектант			
Възложител:  БУЛГАРТРАНСГАЗ		Изпълнител: ДЗЗД „НЕГРУ ВОДА КАРДАМ 2024“			
Обект: "ПРЕНОСЕН ГАЗОПРОВОД ОТ ПИПЕРЕВО ДО ПЕРНИК" към проект „Повишаване на капацитета за пренос на природен газ в точка на междусистемно свързване Кулата/Сидирокастро в посока от Гърция към България"					
ПОДРОБЕН УСТРОЙСТВЕН ПЛАН - ПАРЦЕЛАРЕН ПЛАН					
	Име, фамилия	Подпис	Дата	Договор номер:	6721
Проектант	инж. Ангел Кузмов		2024	Фаза	окончателен проект
Р-л проект	инж. Илия Илиев		2024	Мащаб	1:2000
Име на чертежа	Парцеларен план на газопровод - землище с. Рударци, община Перник, област Перник				Лист 1/1
Сигнатура :	BTG-6721-DSP-F-PER-63152-01				Ревизия 01
Име на файла :	BTG-6721-DSP-F-PER-63152-01.dwg				