


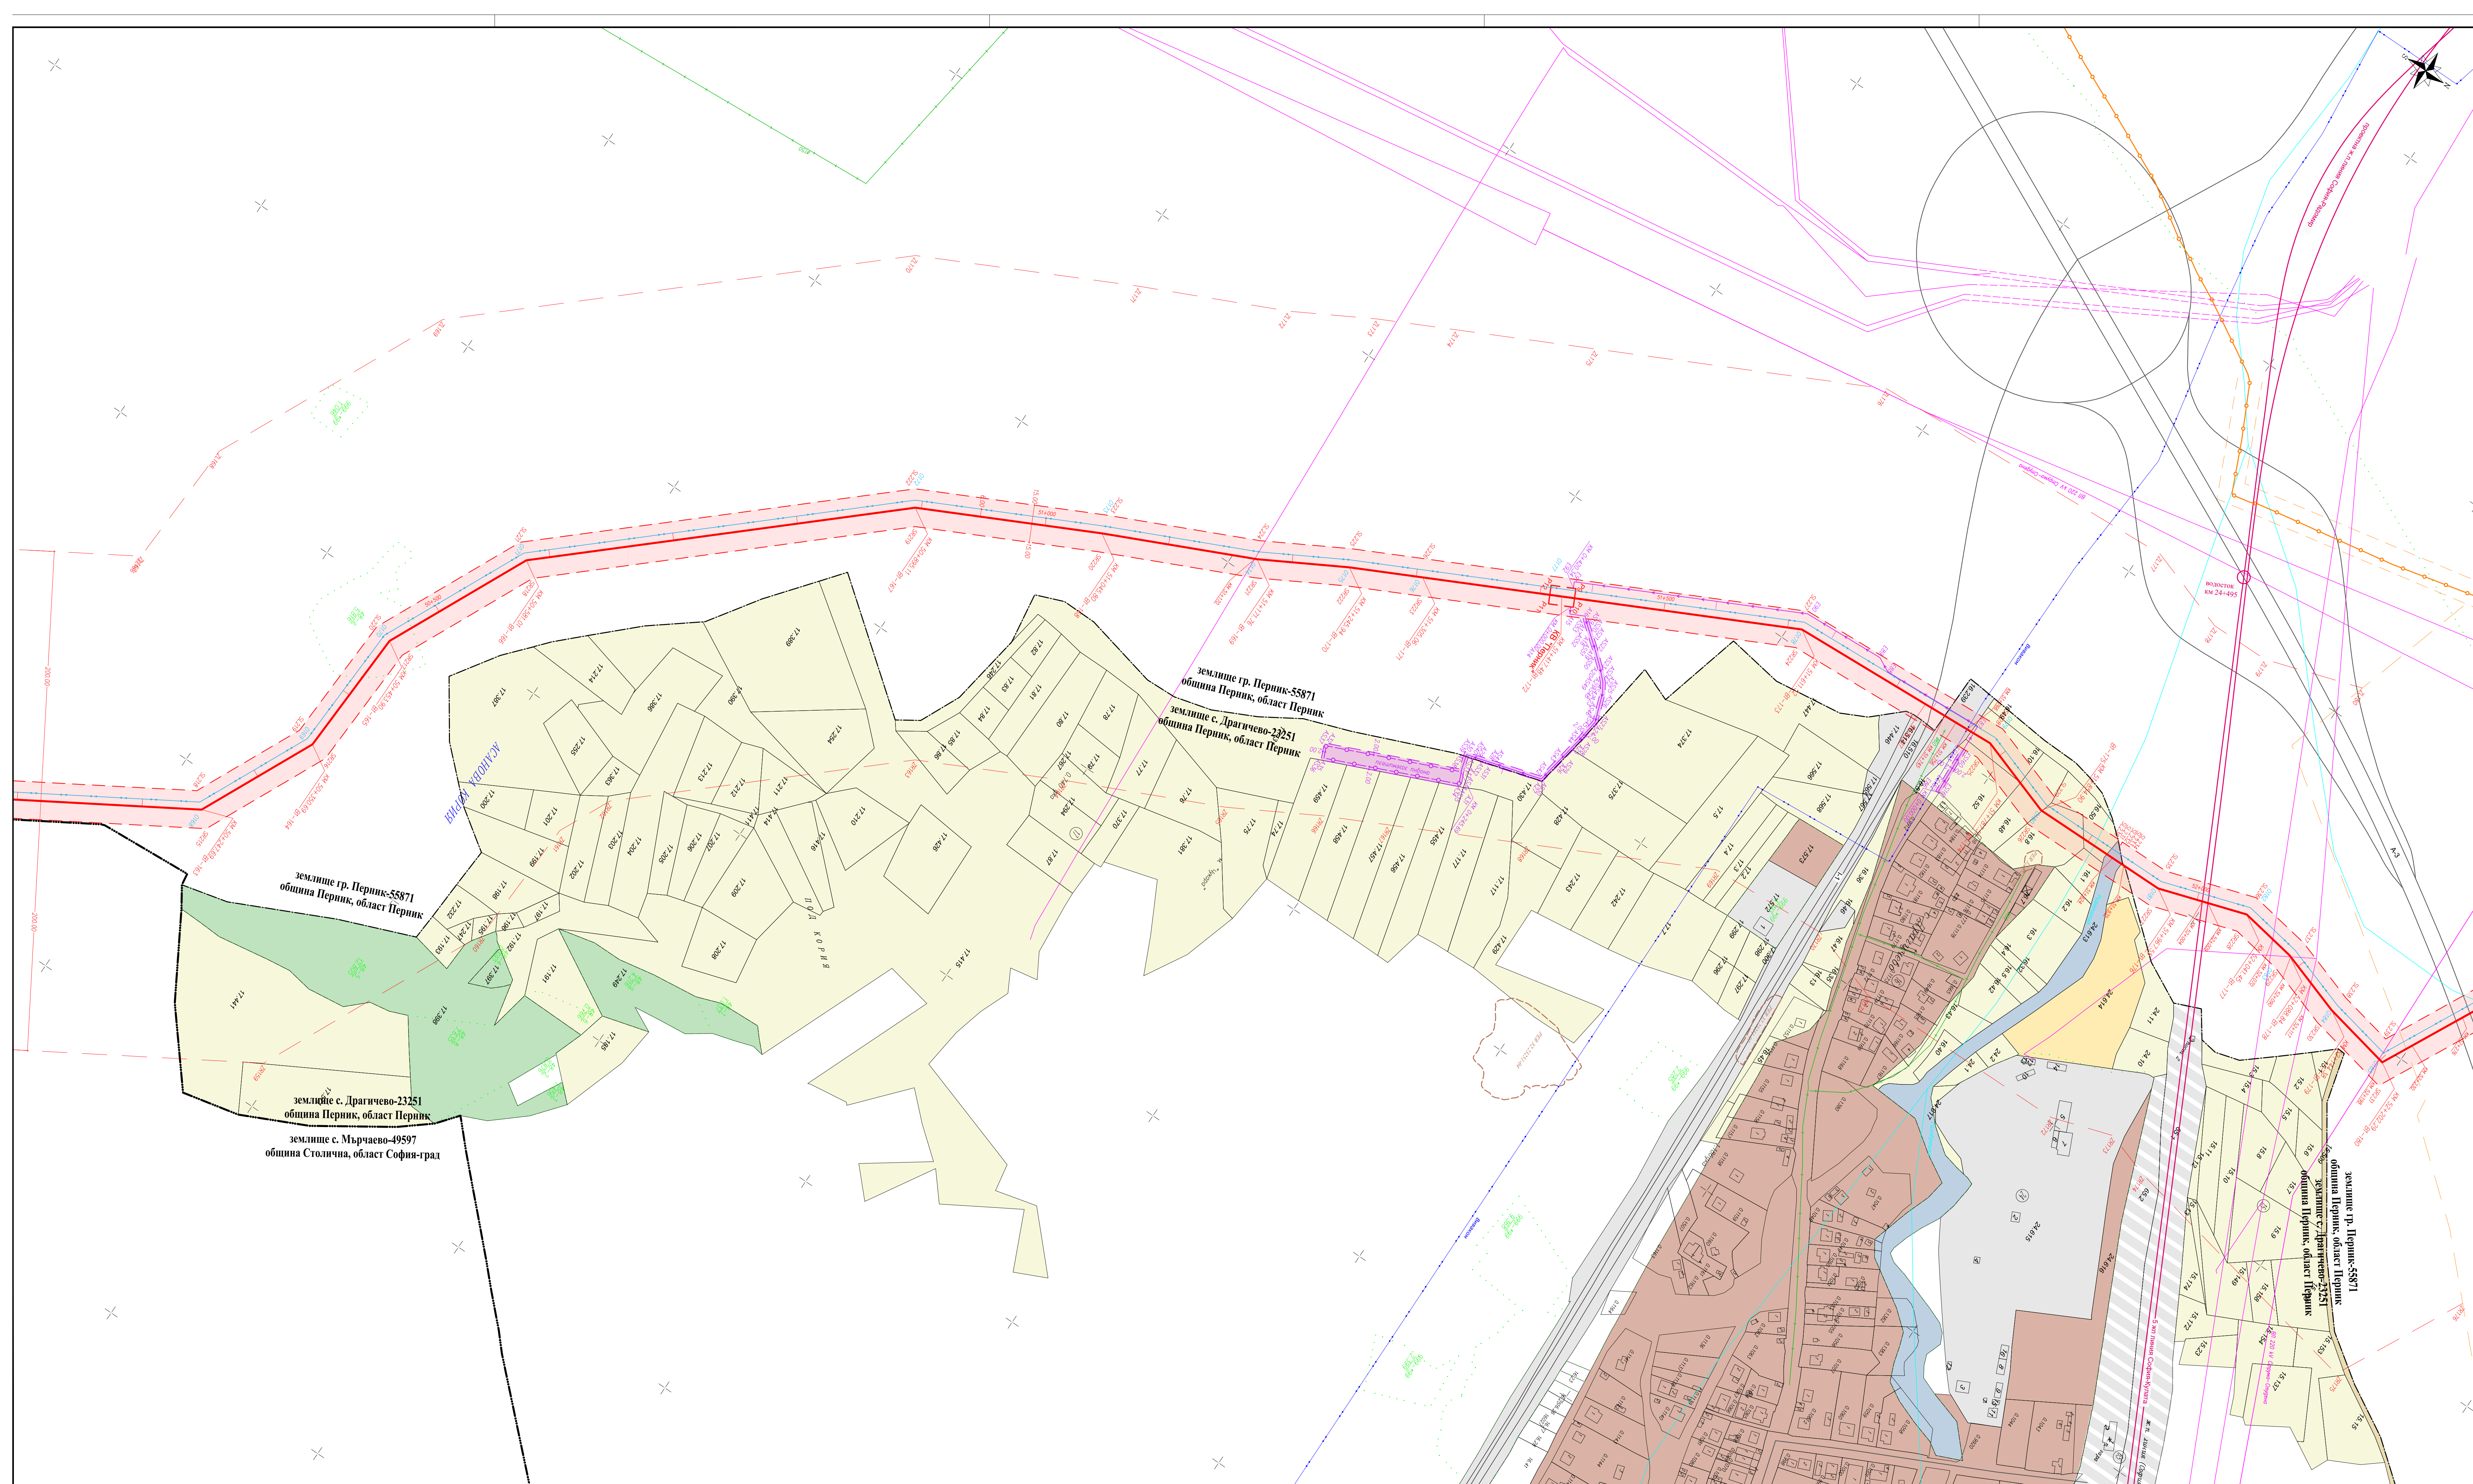

- Легенда

— проектно трасе за газопровод

— проектно технологично съоръжение, подлежащо на промяна на предназначение

--- проектно технологично съоръжение, НЕ подлежащо на промяна на предназначение

--- сервитут на проектен газопровод и сервитут на проектен газопровод, попадащ извън сервитута на съществуващи газопроводи

— зона за превантивна устройствена защита на проектен газопровод

— проектен оптичен кабел

— проектен ел. кабел

--- сервитут на проектен ел. кабел

--- сервитут на проектен ел. кабел, попадащ извън сервитута на съществуващи и проектни газопроводи

--- проектен ел. кабел в урбанизирана територия

— проектни анодни заземители

--- сервитут на проектни анодни заземители

--- сервитут на проектни анодни заземители, попадащ извън сервитута на съществуващи и проектни газопроводи

— съществуващ газопровод

— съществуващо технологично съоръжение

--- сервитут на съществуващ газопровод

— зона за превантивна устройствена защита на съществуващ газопровод

— областна граница

— общинска граница

— землищна граница

— граница на имот по КККР

— номер на имот по КККР

— граница на имот по Кадастрален план

— номер на имот по Кадастрален план

— граница на подотдел по ЛУП

— ЖП линия, Магистрала - проект

— съобщителен/оптичен кабел

— въздушен електропровод

— подземен електропровод

— водопровод

— санитарно-охранителна зона

— Натура 2000 - птици

— Натура 2000 - хабитати

— Находище на Имануелова метличина в BG0001375 "Острица"

— Защитени територии

— свлачищен участък

— находище на природни богатства

— концесия на природни богатства

— археологически обект

■ Населени места

■ Производствени и складови дейности

■ Рекреационни дейности

■ Обработваеми земи ниви

■ Обработваеми земи трайни насаждения

■ Необработваеми земи

■ Горски територии

■ Водни площи

■ Транспорт и комуникации

■ Техническа инфраструктура

■ Железопътен ареал



Възложител:	Проектант:				
Възложител:	Изпълнител: ДЗЗД „НЕГРУ ВОДА КАРДАМ 2024“				
 БУЛГАРТРАНСГАЗ					
Обект: "ПРЕНОСЕН ГАЗОПРОВОД ОТ ПИПЕРЕВО ДО ПЕРНИК" към проект "Повишаване на капацитета за пренос на природен газ в точка на междусистемно свързване Кулата/Сидирокастро в посока от Гърция към България"					
ПОДРОБЕН УСТРОЙСТВЕН ПЛАН - ПАРЦЕЛАРЕН ПЛАН					
	Име, фамилия	Подпис	Дата	Договор номер:	6721
Проектант	инж. Ангел Кузов		2024	Фаза	окончателен проект
Р-л проект	инж. Илия Илиев		2024	Масщаб	1:2000
Име на чертежа	Парцеларен план на газопровод и електрозахранване към кв "Перник"- землище с. Драгичево, община Перник, област Перник				Лист 1/1
Сигнатура :	BTG-6721-DSP-F-PER-23251-01				Ревизия 01
Име на файла :	BTG-6721-DSP-F-PER-23251-01.dwg				